


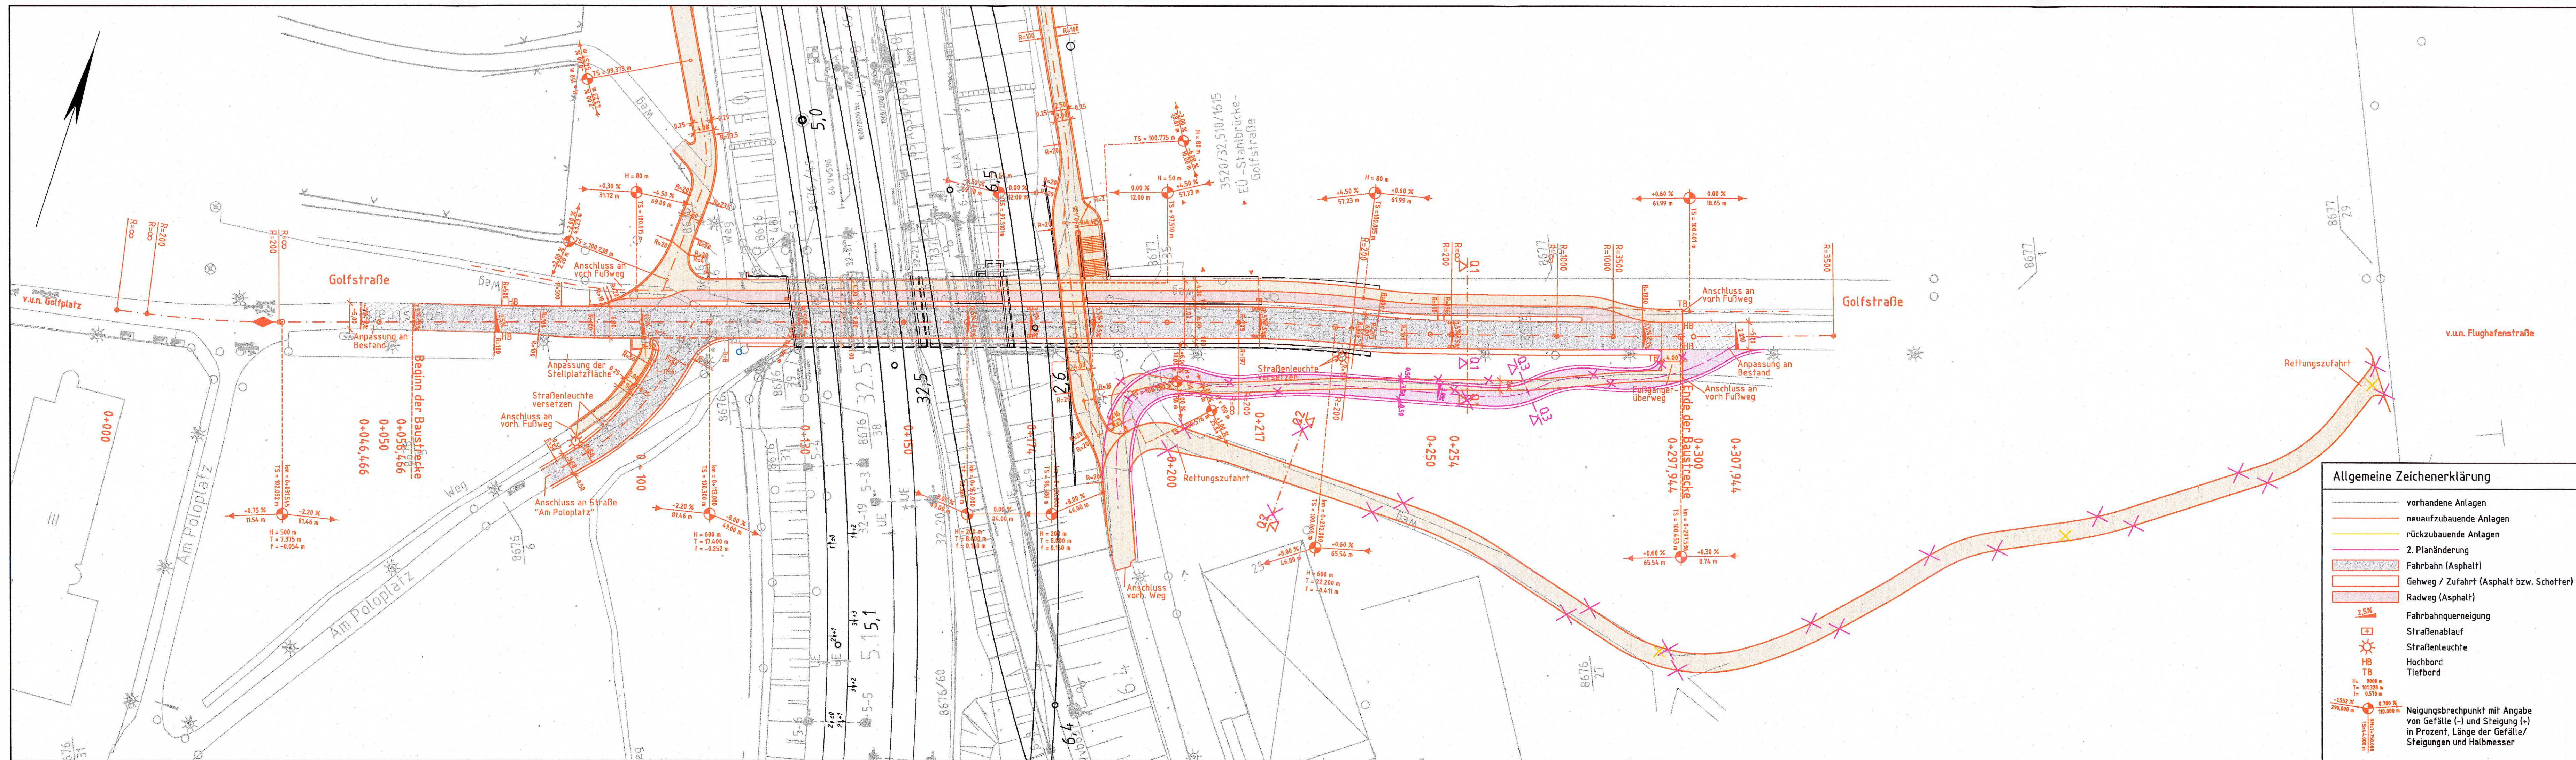

b	Feuerwehrzufahrt	Klingenberg	30.11.2018
a	Plan neu zugelegt	Klingenberg	29.07.2016
Index: Änderungen bzw. Ergänzungen		Name:	Datum:

(Genehmigungsvermerk des EBA)

Nur zur Information

Prüfdaten

Unterlage für eine Entscheidung nach § 18 AEG

Auftraggeber:		Planverfasser:		Laufende Nr.:	
DB		DB Engineering & Consulting GmbH		Auftrag-Nr.:	
		Region Ost		Datum	
		Planung		Name	
		Caroline-Michaels-Straße 5-11		gez. 07/2016 Klingenberg	
10115 Berlin		bearb. 07/2016 Leichnitz		gepr. 07/2016 Kleinfelder	
Bln. 29.07.2016 30.11.2018 gezm./V.J. Fahl		Ort, Datum, Unterschrift			
Bauherr:		Planung:		Plan-Nr.:	
DB NETZE		DB Netz AG		DB NETZE	
DB Netz AG		Regionalbereich Mitte		Planart: Genehmigungsplanung	
Regionalbereich Mitte – PD Frankfurt		ING-MI-FIT)		Ursprung:	
LNP-MI-D-FFM		Hahnstraße 49		Blattgr.: 297x1189	
Pfarrer-Perabo-Platz 4		60528 Frankfurt/Main		Einwirkungen (Lastmodelle):	
60326 Frankfurt/Main		Ffm. 29.07.2016 30.11.2018 gezm./V. R. Ditzel		Höhen- und Koordinatensystem	
Ort, Datum, Unterschrift				DB Referenznetz	
Maßstab:		EÜ Golfstraße			
1:500		Straßenbau			
		Lageplan			
Projekt:		Umbau Knoten Ffm-Sportfeld, 2. Ausbaustufe			
Strecke:		Ffm Abzweig Gutleuthof – Mannheim – Pfingsberg (Str. 3657)			
Bauwerksnummer		Brückennr.		Barcode	
Strecke		Bestands-Kilometer		Kennzahl	
x		x			