




Schnitt 1-1
M 1:100

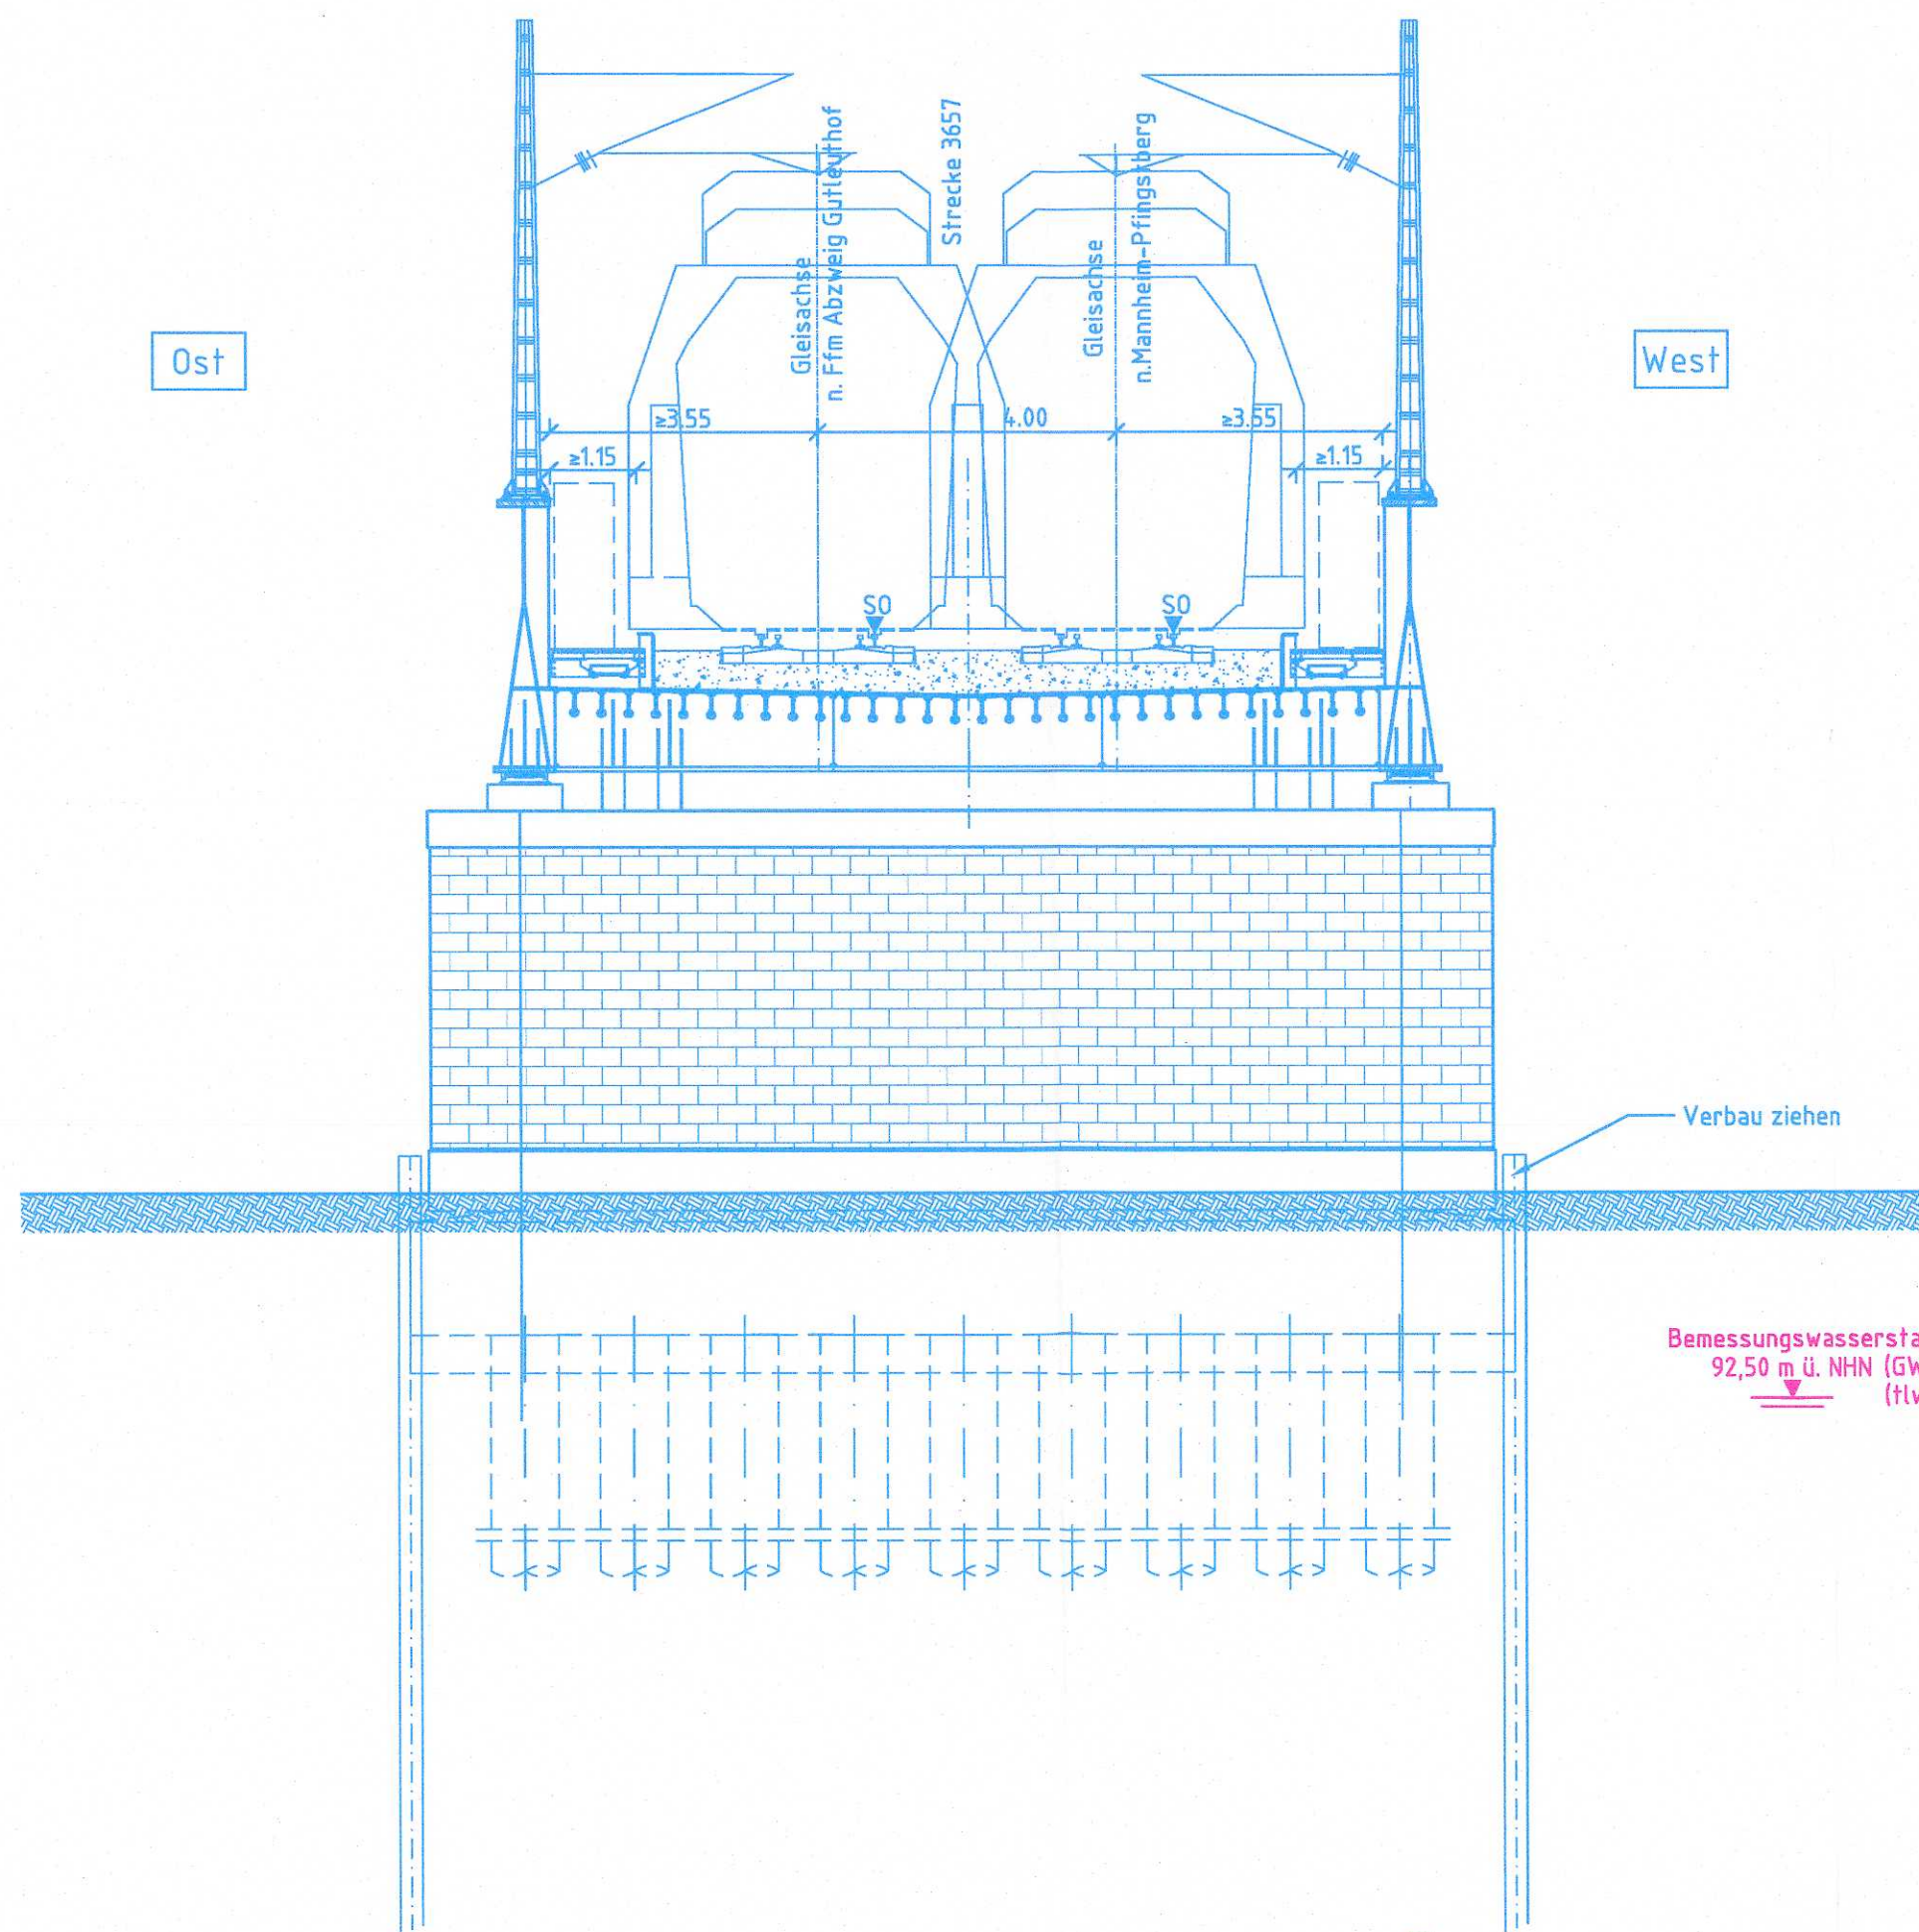


Schnitt 2-2
M 1:100

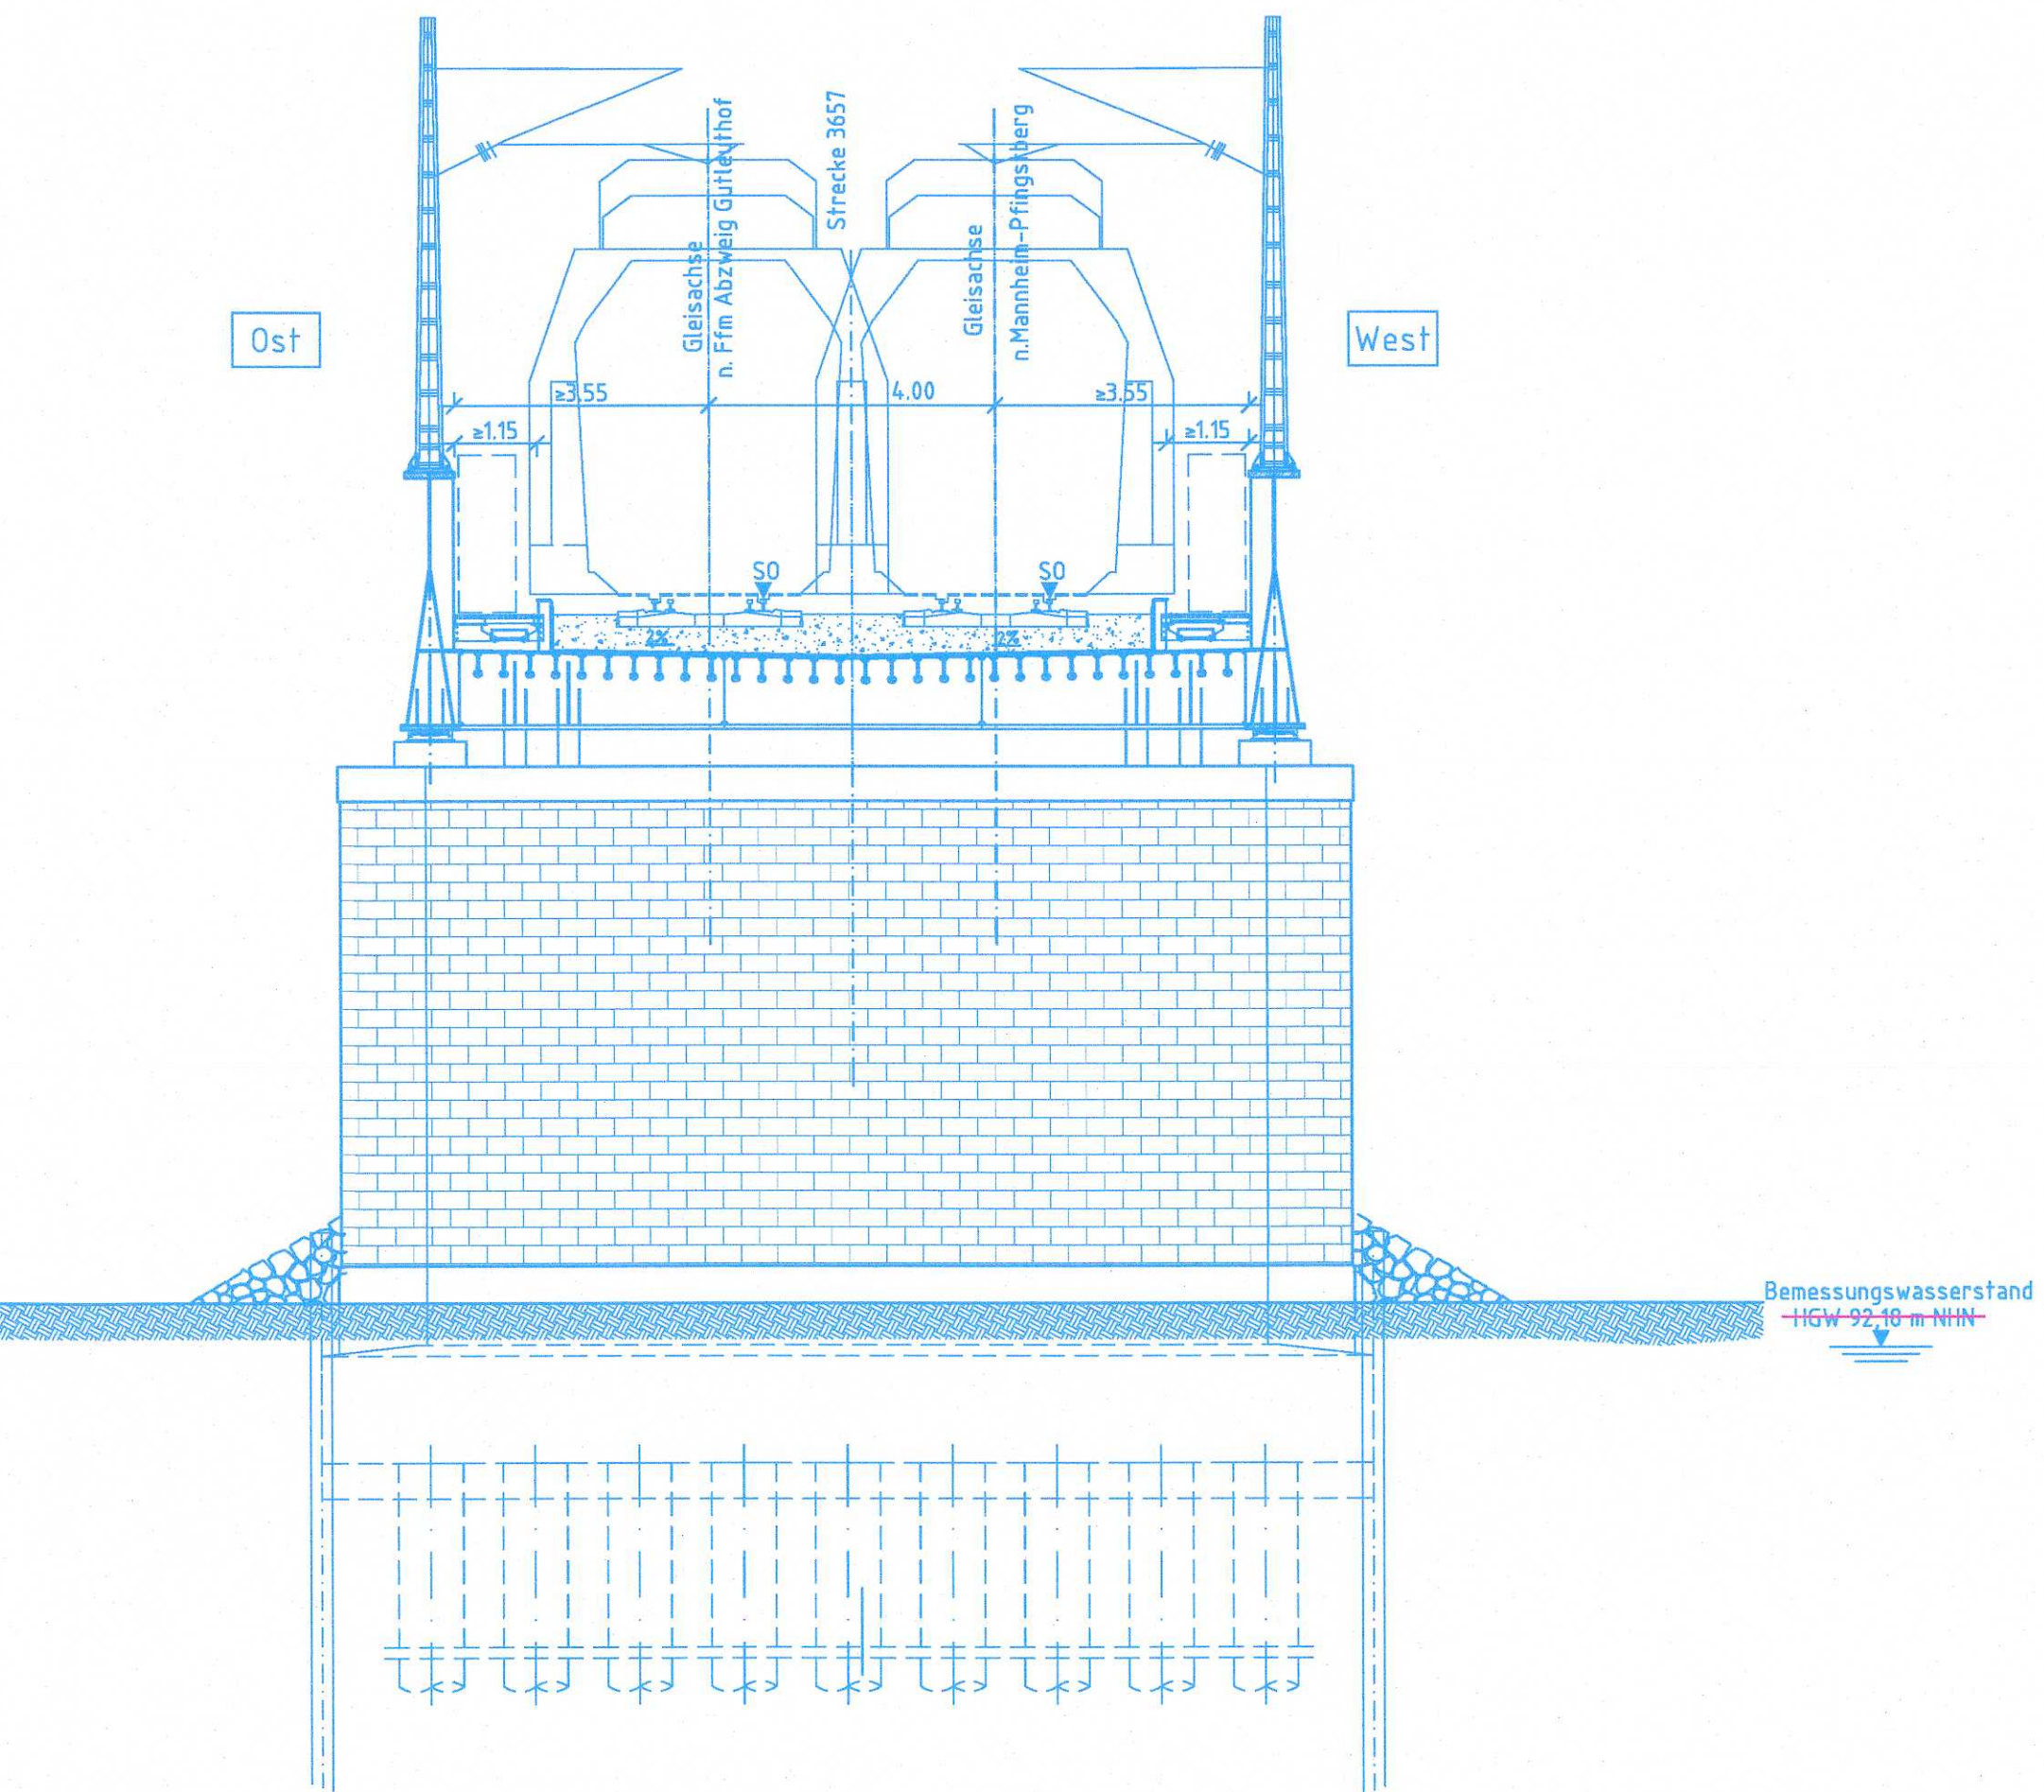



Schnitt C-C
M 1:100

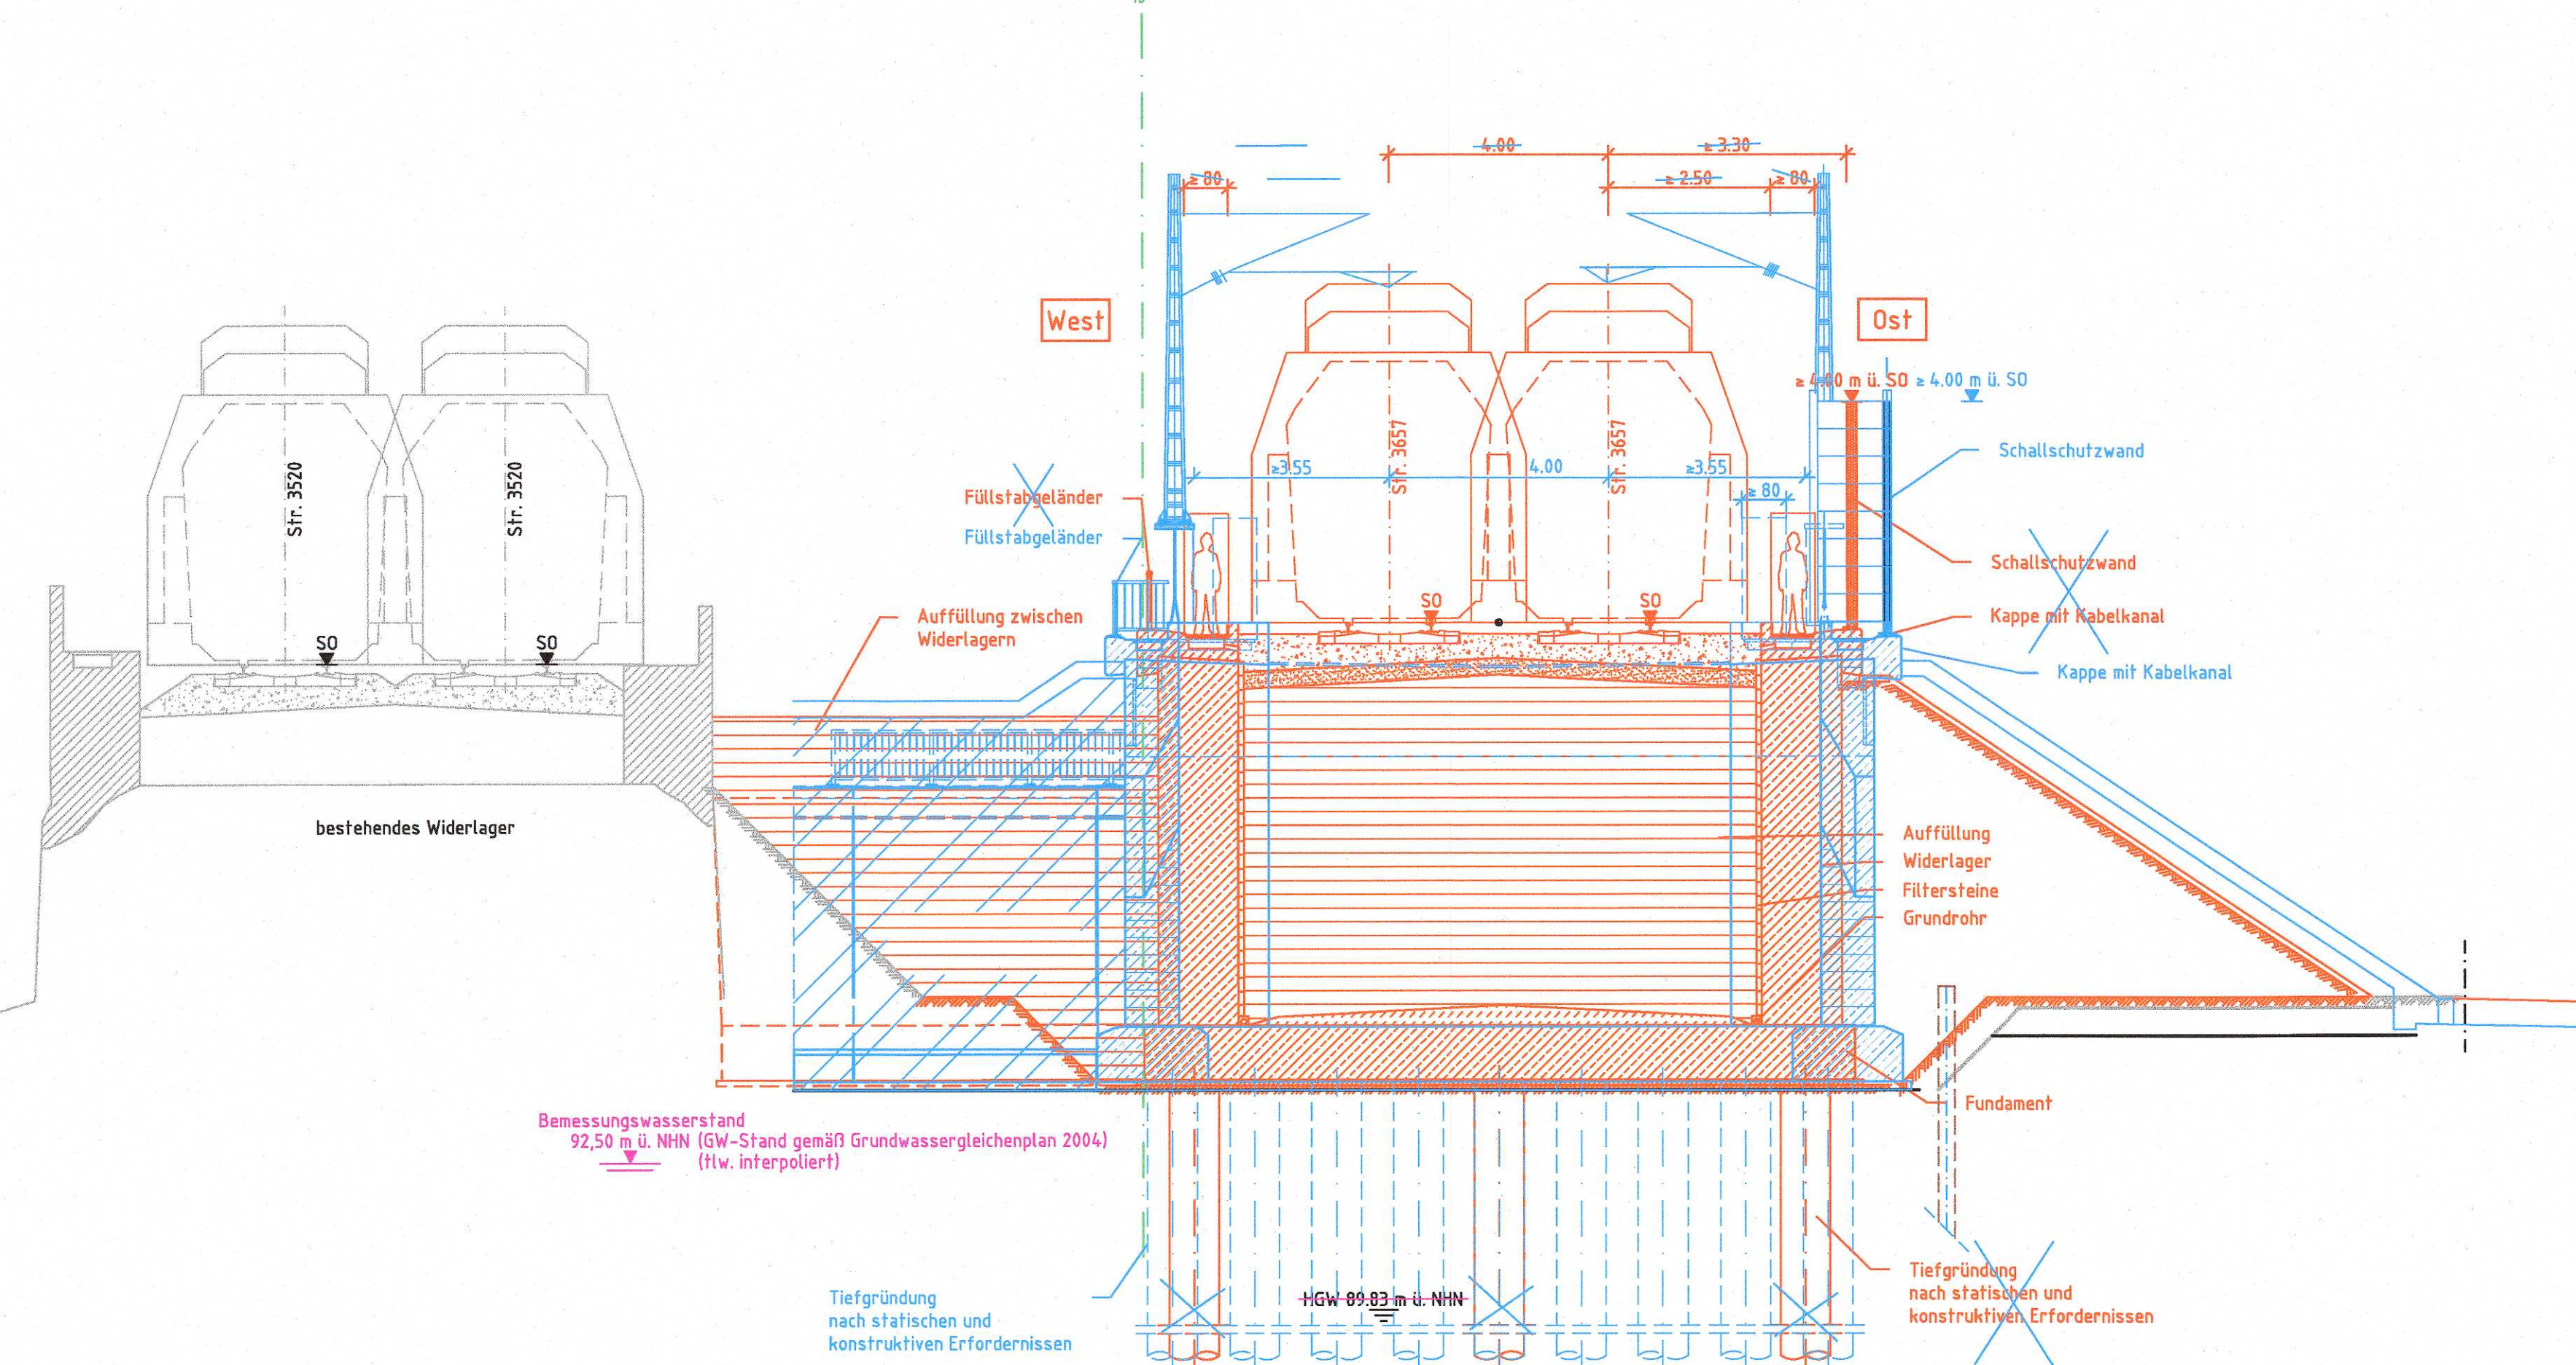

Schnitt D-D
M 1:100

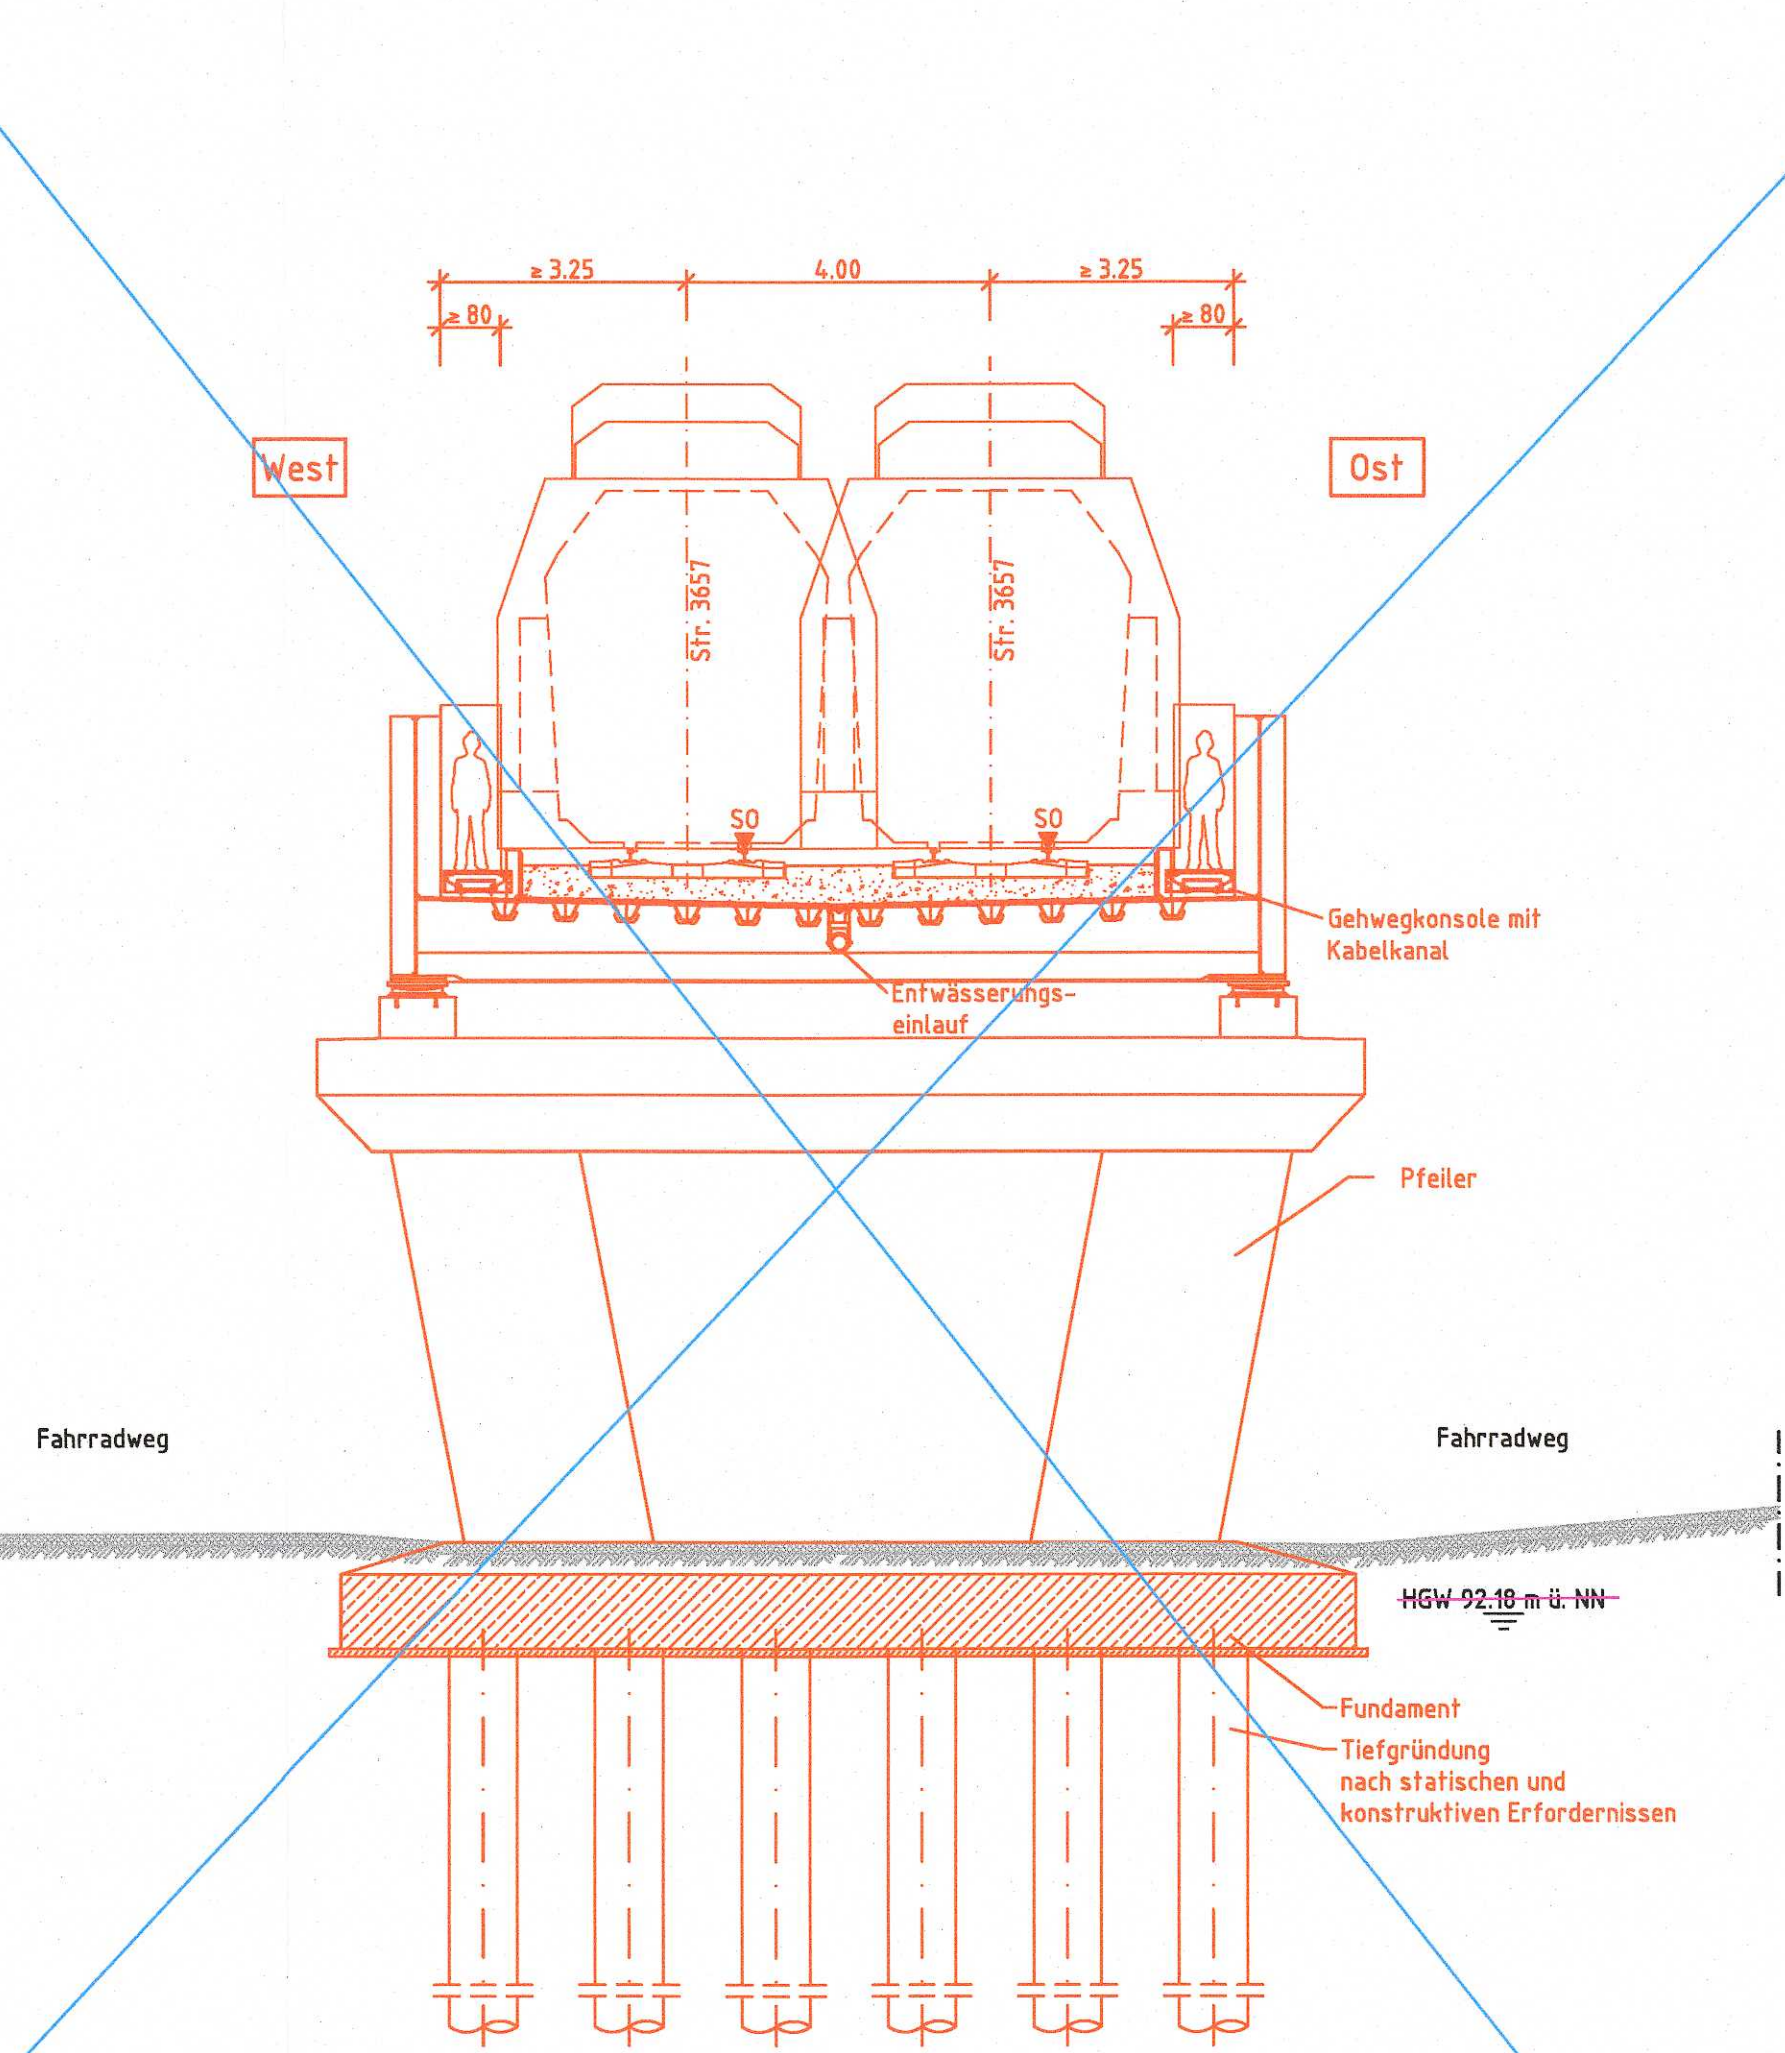

Schnitt E-E
M 1:100

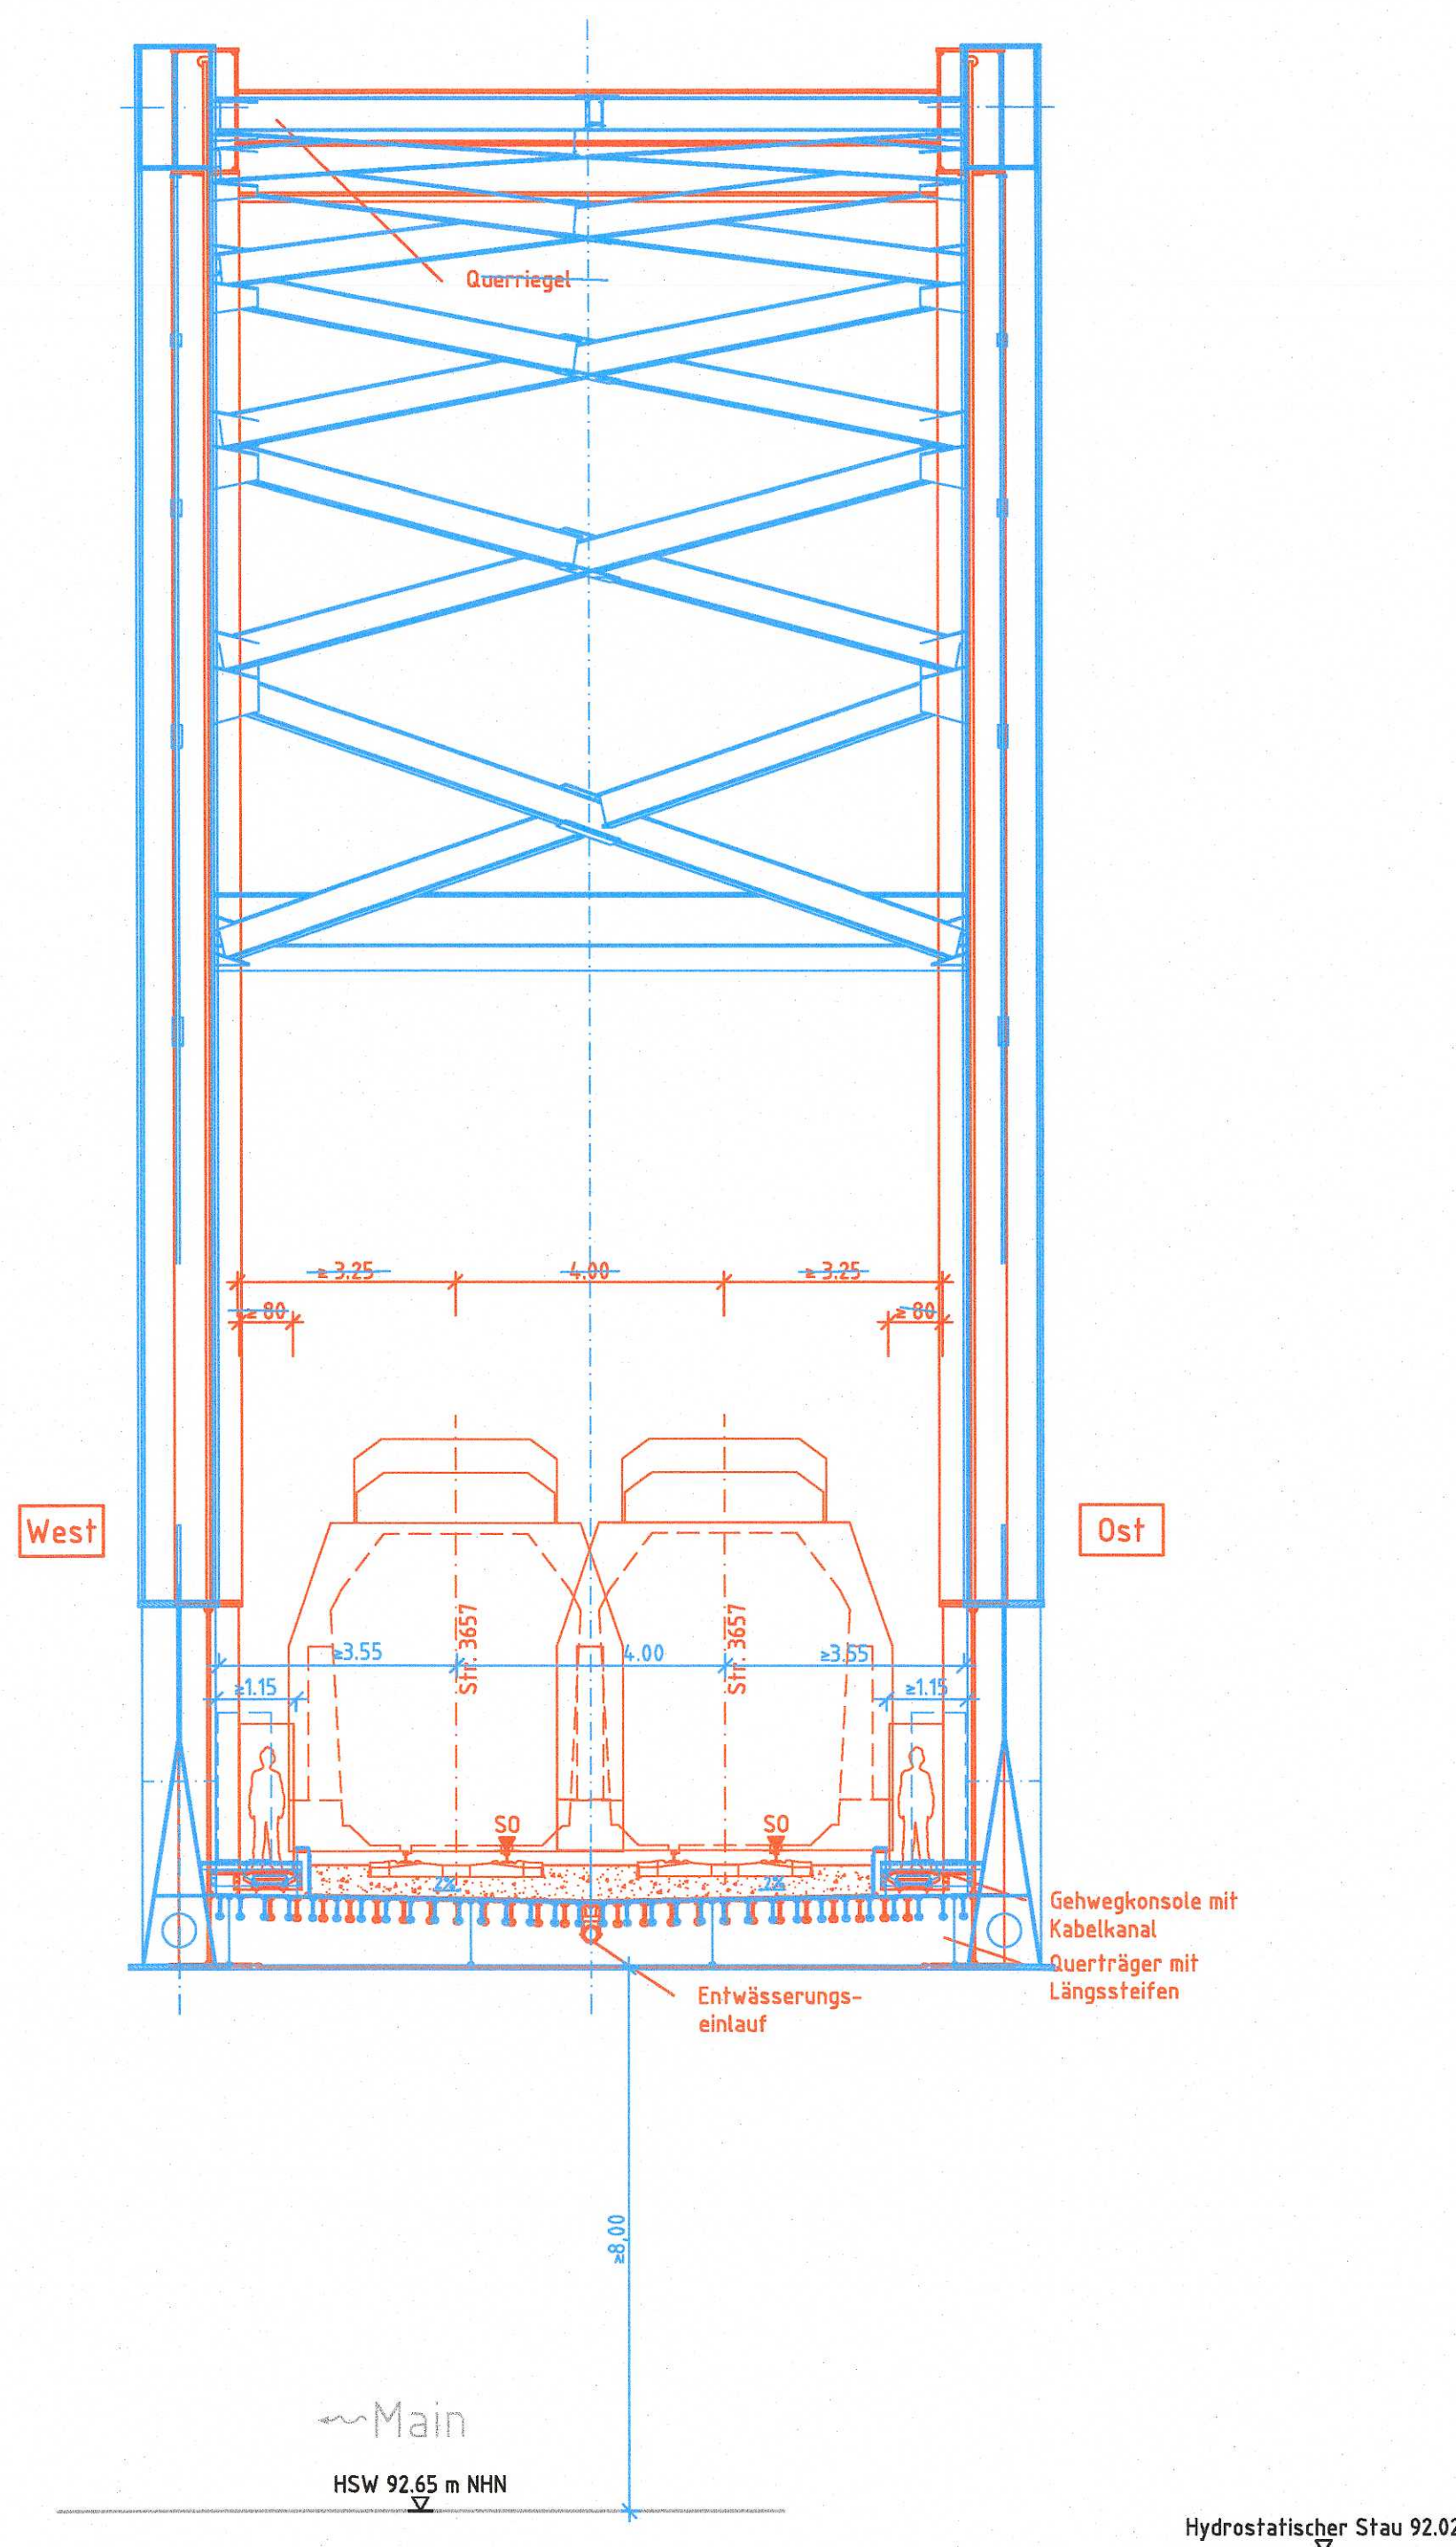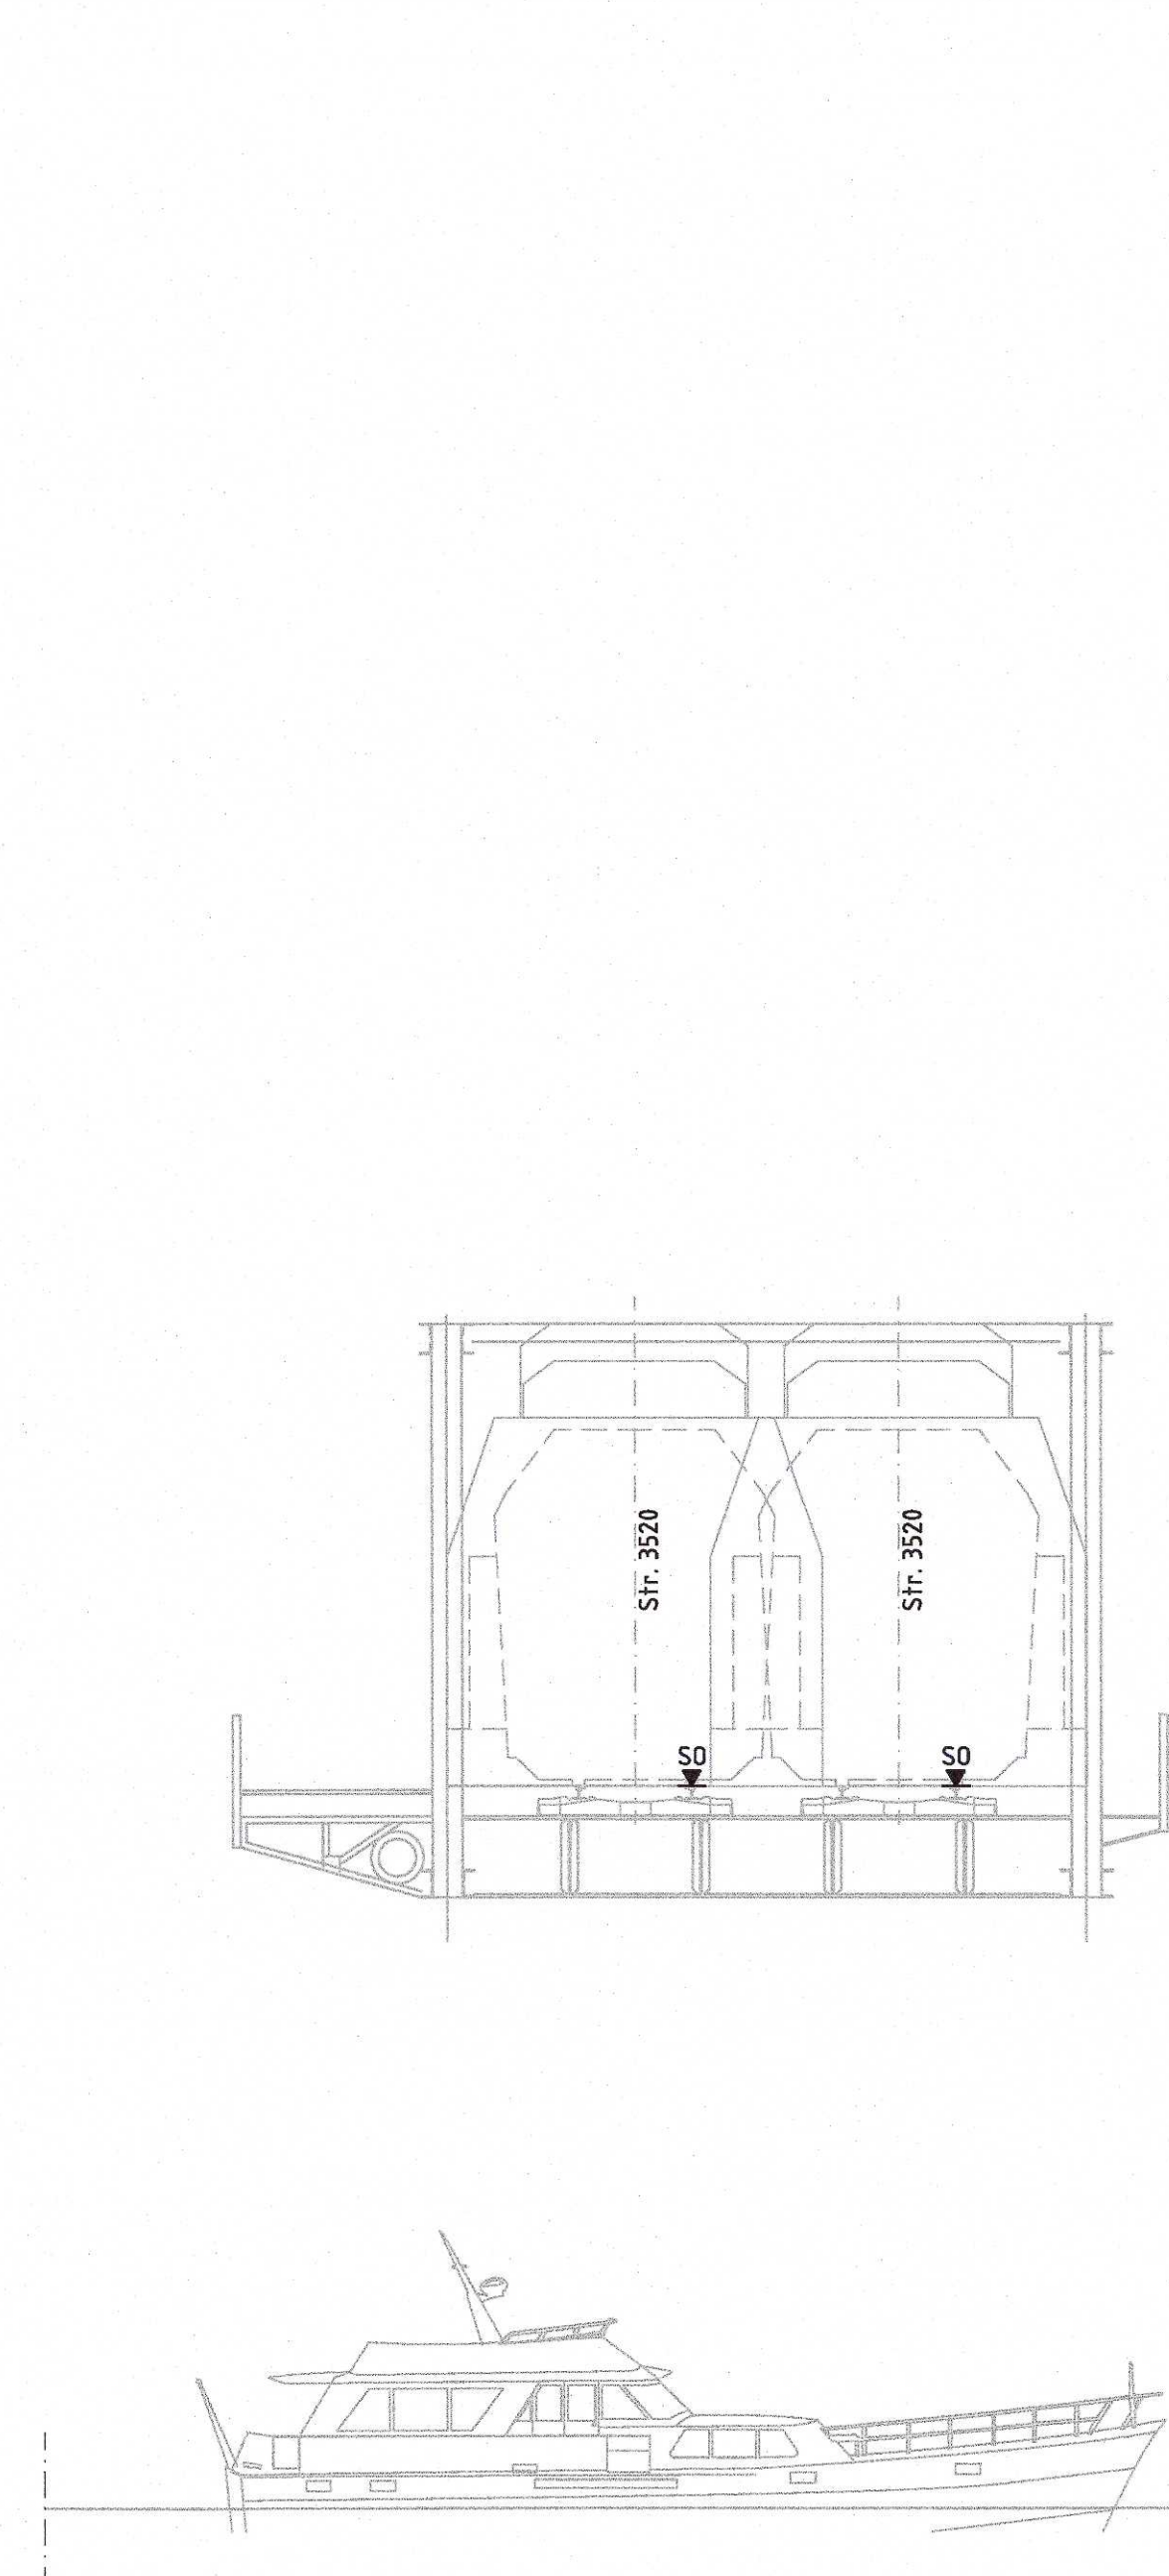

Legende	
	Bestand
	Neubau
	Rückbau
	Zur Information
	Grenze OB AG
	Schallschutzwand (SSW)
	Zaun
	Tiefenentwässerung mit Reinigungsöffnung
	Sammelleitung mit Fließrichtung
	Bahngraben
	Mulde
	Planänderung
	2. Planänderung

Anlage 6.12.4b
geändert

Bemessungswasserstand	Büchse	30.11.2018
Änderungen aus Planrechtsverfahren, zusätzliche Schnitte	Günther	19.04.2016
Index: Änderungen bzw. Ergänzungen	Name	Datum

Nur zur Information

Unterlage für eine Entscheidung nach § 18 AEG

Auftraggeber:		Planverfasser:		DB		laufende Nr.:	
DB Netz AG		DB Engineering & Consulting GmbH		DB		Auftrag-Nr.:	
