



Schnitt A-A
M 1:100

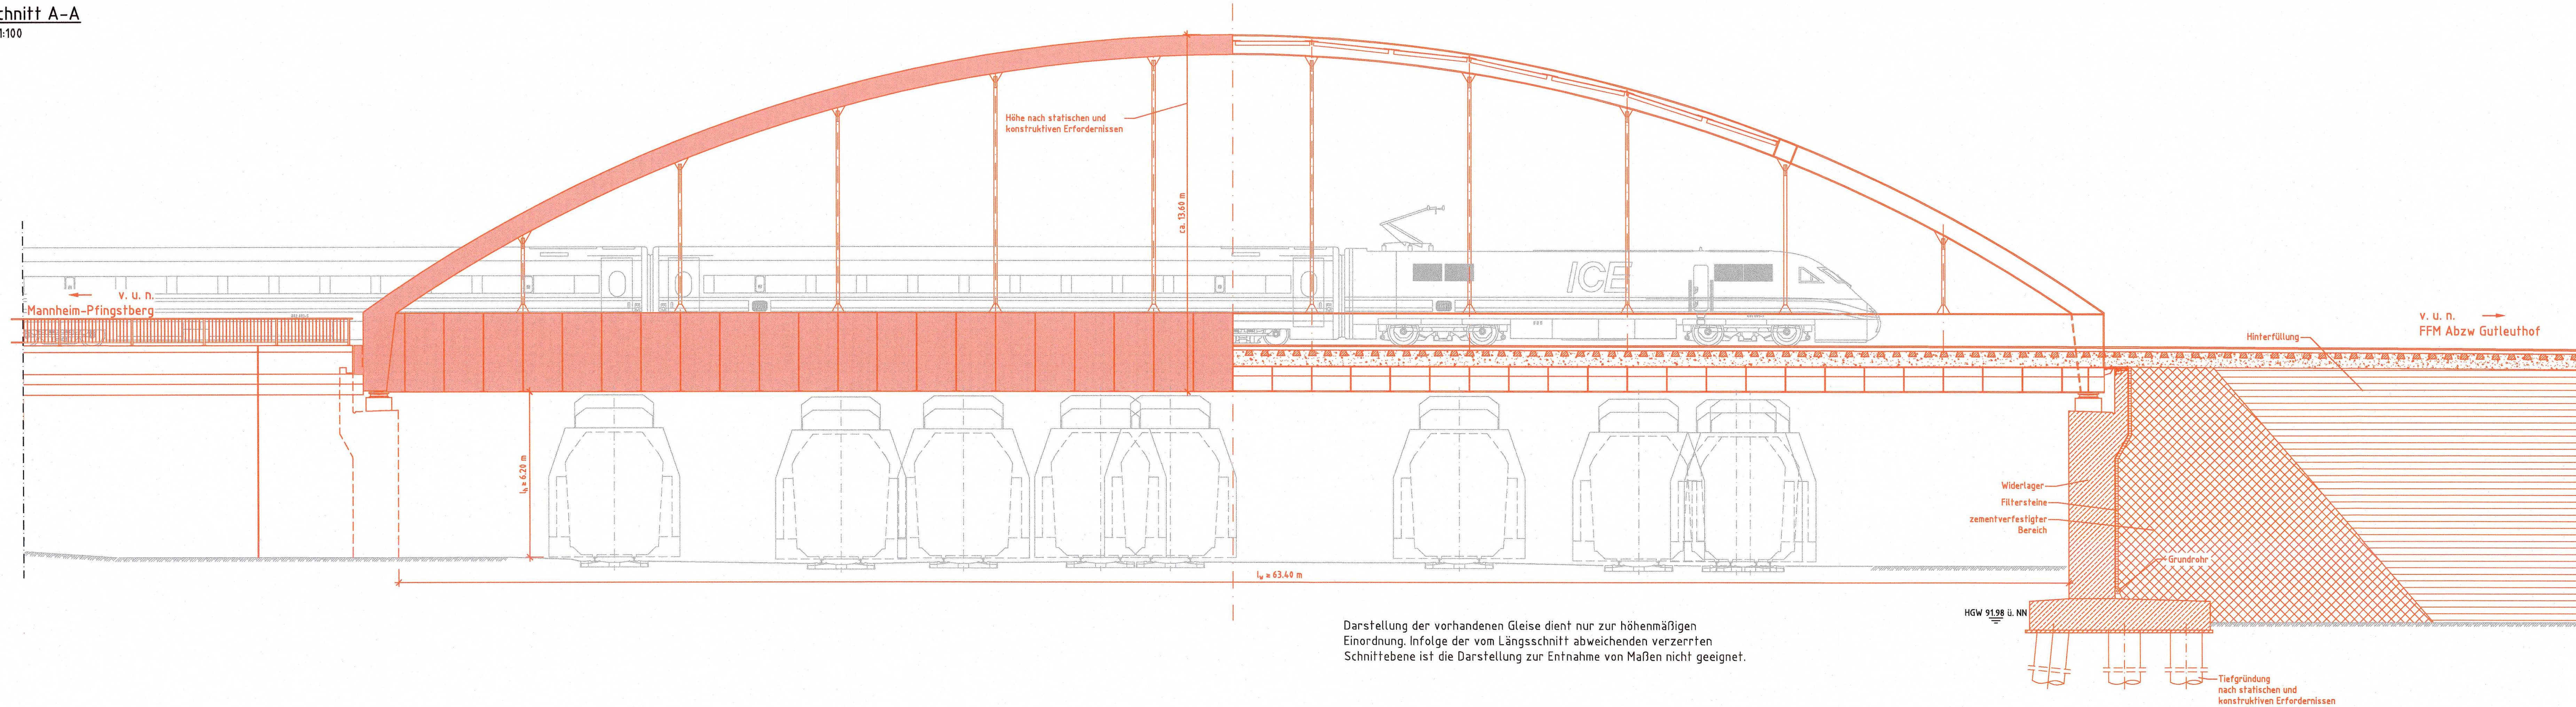


Darstellung der vorhandenen Gleise dient nur zur höhenmäßigen Einordnung. Infolge der vom Längsschnitt abweichenden verzerrten Schnittebene ist die Darstellung zur Entnahme von Maßen nicht geeignet.

Schnitt B-B
M 1:100

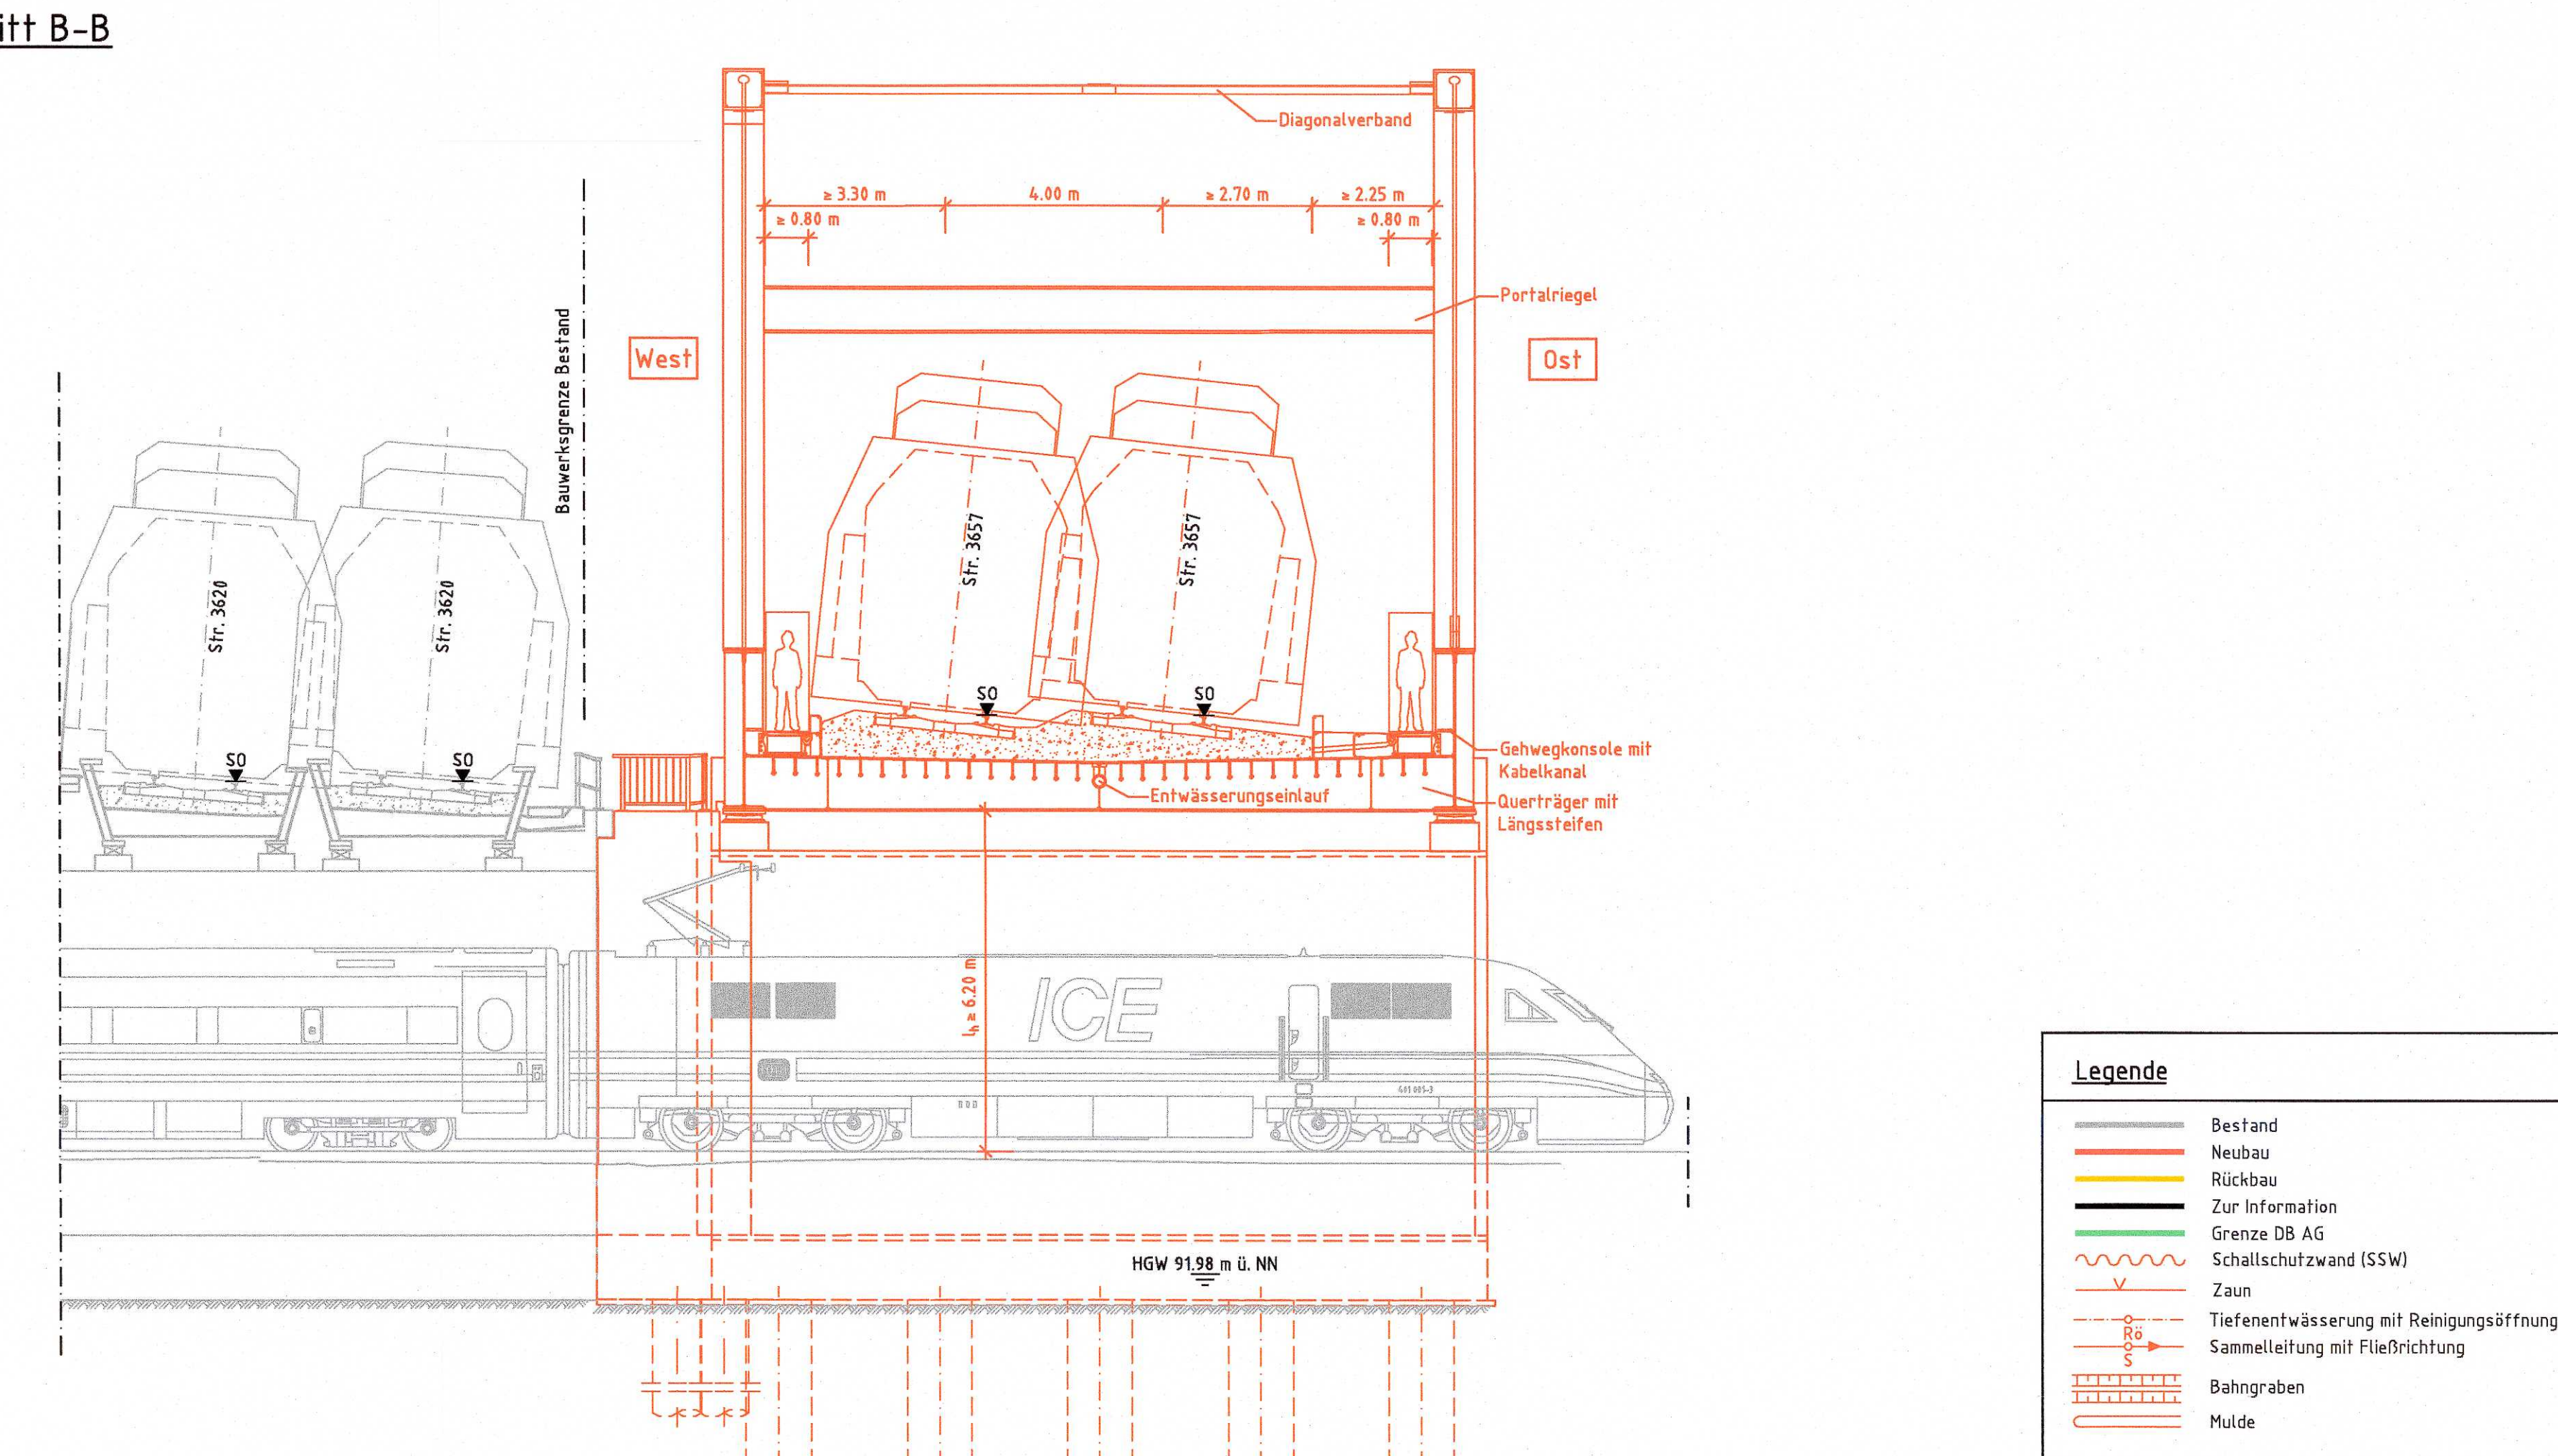

Legende	
	Bestand
	Neubau
	Rückbau
	Zur Information
	Grenze DB AG
	Schallschutzwand (SSW)
	Zaun
	Tiefenentwässerung mit Reinigungsöffnung
	Sammelleitung mit Fließrichtung
	Bahngraben
	Mulde

Anlage 6.14.2
M 1:100

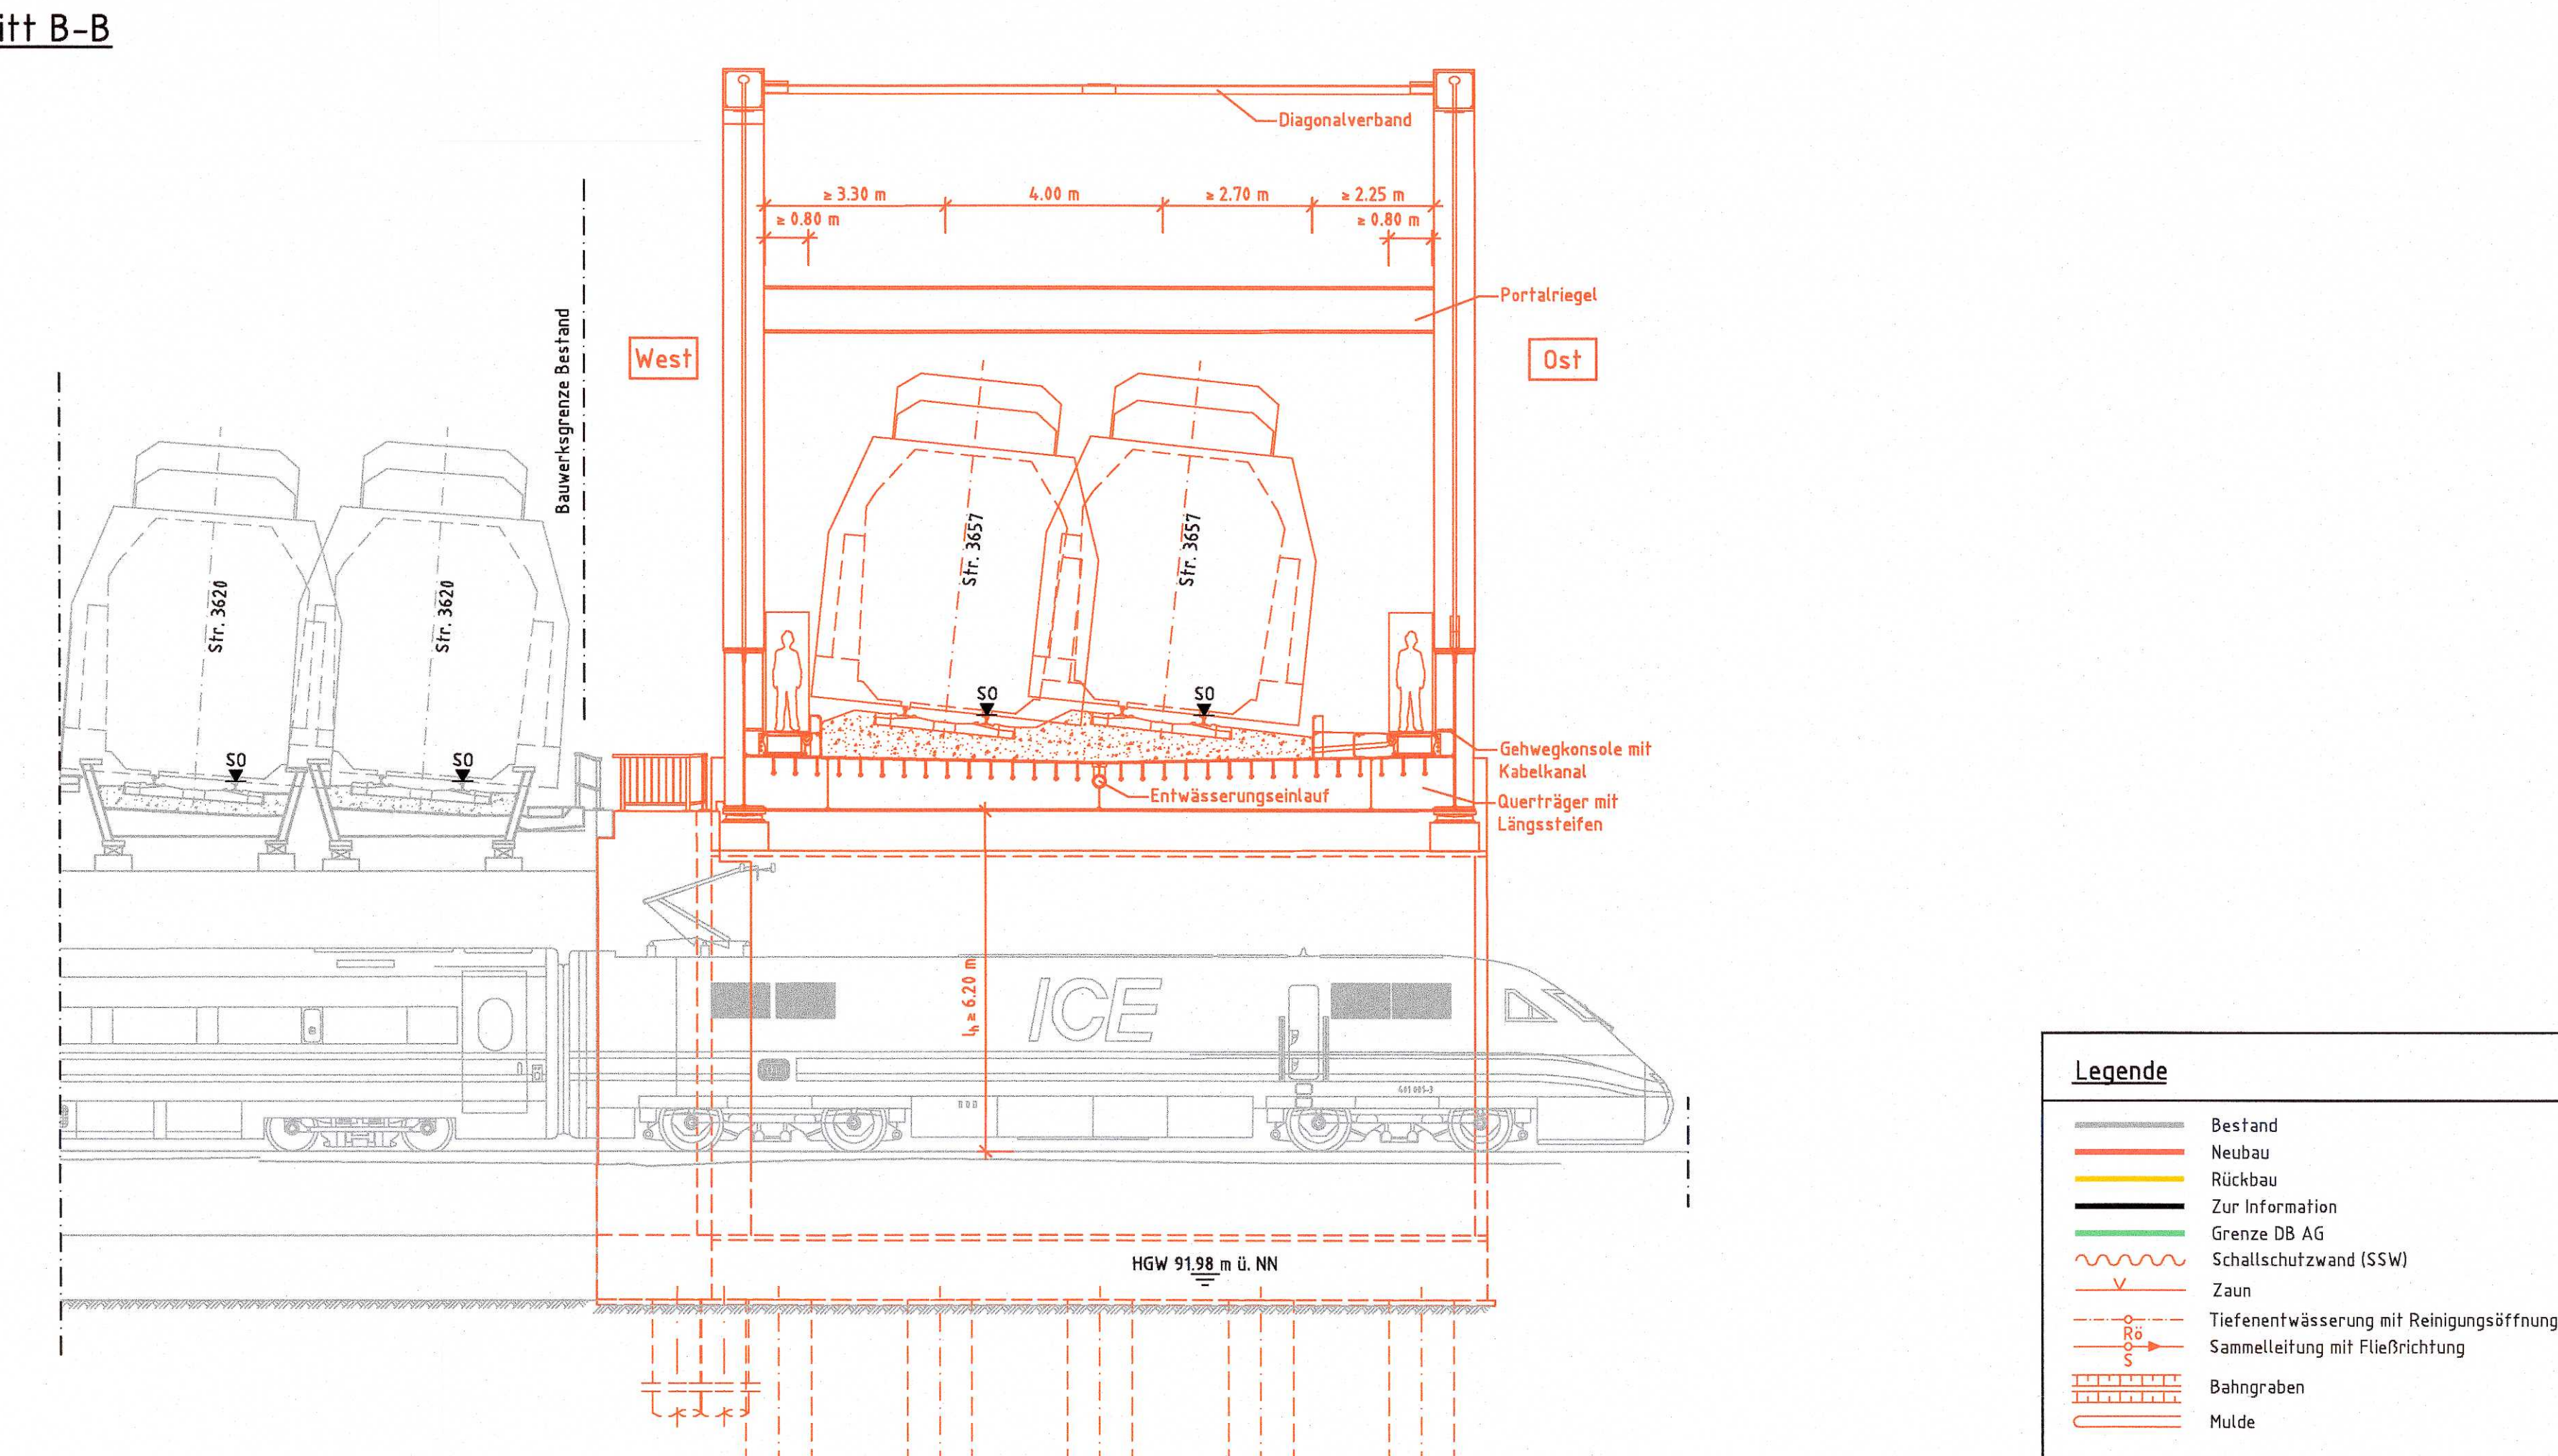

Legende	
	Bestand
	Neubau
	Rückbau
	Zur Information
	Grenze DB AG
	Schallschutzwand (SSW)
	Zaun
	Tiefenentwässerung mit Reinigungsöffnung
	Sammelleitung mit Fließrichtung
	Bahngraben
	Mulde

Anlage 6.14.2
entfällt ersatzlos

Index: Änderungen bzw. Ergänzungen
(Genehmigungsvermerk des EBA)

Prüfauflagen

Unterlage für eine Entscheidung nach § 18 AEG

Auftraggeber:	DB NETZE DB ProjektBau GmbH Regionalbereich Mitte Planung Bautechnik (BT-M-B2) Hahnstraße 49 69528 Frankfurt/Main Ffm, 12.08.2012, gez. IV, R. Schmidt Ort, Datum, Unterschrift	Laufende Nr.:	
		auftrag-Nr.:	
Bauherr:	DB NETZE DB ProjektBau GmbH Regionalbereich Mitte Fachplanung sonstige Gewerke Planer-Perabo-Plan 4 69528 Frankfurt/Main Ffm, 12.08.2012, gez. IV, R. Schmidt Ort, Datum, Unterschrift	Name:	
		gez.	Datum
Maßstab:	0214 KrBw Gutleuthof Bauwerksplan Schnitte A-A, B-B	Plan-Nr. GP-0214	
		Planart: Gemarkung	
1:100		Ursprung:	
		Blattrg: 297/x1790	
Projekt:	Umbau Knoten Ffm-Sportfeld, 2. Ausbaustufe Ffm Abzweig Gutleuthof – Mannheim – Pfingsberg (Str. 3657)	Längen- und Koordinaten:	
		HM 71, SW/2 mit DHHN 92 DB Ref	
Strecke	Bauwerksnummer	Barcode	
Strecke	Bestands-Kilometer	Brückennr.	
Strecke	Kennzahl		