


Schnitt A - A
M 1:50

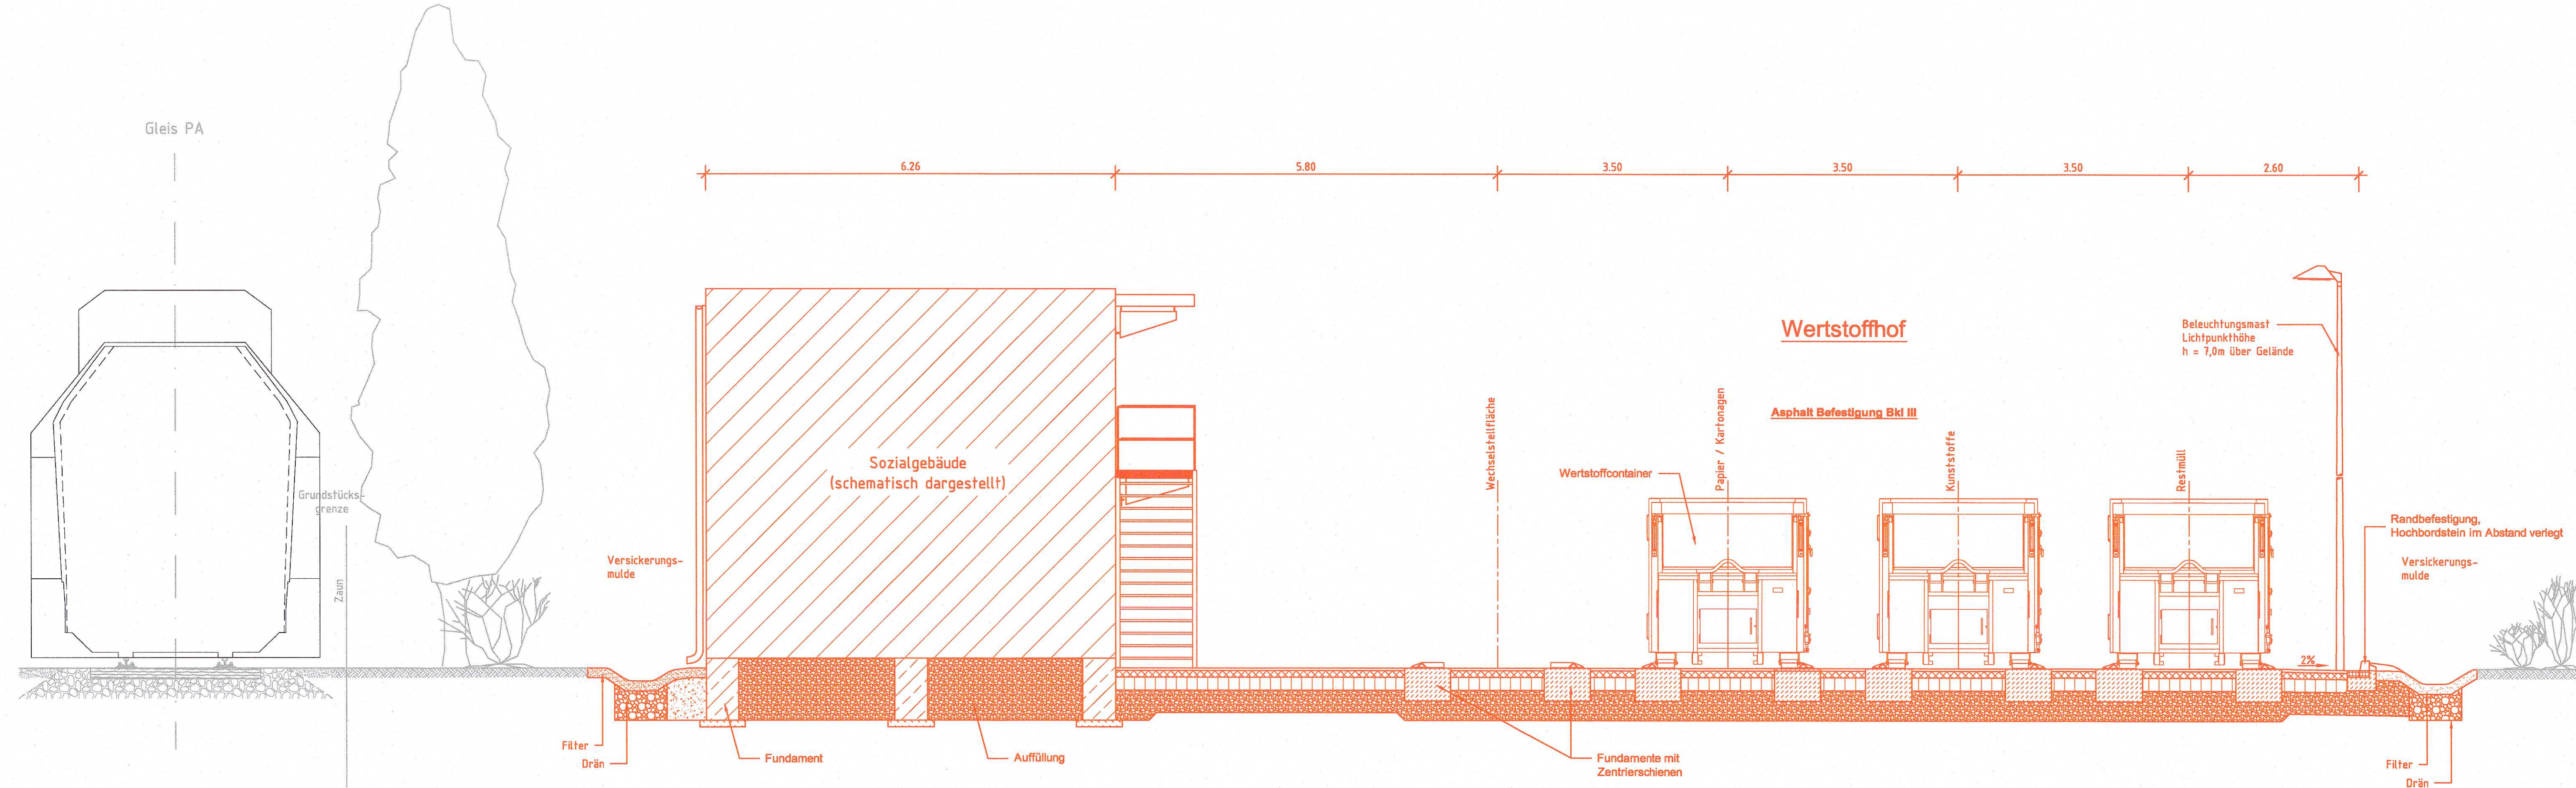

Legende	
	Bestand
	Neubau
	Rückbau
	Zur Information
	Grenze DB AG

Anlage 6.17.3
entfällt ersatzlos

Index:	Änderungen bzw. Ergänzungen	Name:	Datum:
(Genehmigungsvermerk des EBA)			

Prüfauflagen

Unterlage für eine Entscheidung nach § 18 AEG

Auftraggeber:		Planverfasser: Emch + Berger GmbH Ingenieure und Planer Nürnberg 90443 Nürnberg Am Planer 38, Tel: 09 11 / 7 16 34 - 1 Nürnberg, 30.03.2012, gez. L.V. Hugel Ort, Datum, Unterschrift		Laufende Nr.:	
Bauherr:  DB Netz AG Regionalbereich Mitte Fachplanung sonstige Gewerke Pfarrrer-Perabo-Platz 4 60326 Frankfurt/Main		Planung:  DB ProjektBau GmbH Regionalbereich Mitte (LBV-MI-PLI) Hahnstraße 49 69528 Frankfurt/Main Ffm, 30.03.2012, gez. L.V. R. Ditzgen Ort, Datum, Unterschrift		Auftrag-Nr.:	
				Datum	
				Name	
				gez. 03/2012	
bearb. 03/2012		Glenk			
gepr. 03/2012		Hugel			
Maßstab: 1:50		Wertstoffhof - Schnitt		Plan-Nr.:	
Projekt:		Umbau Knoten Ffm-Sportfeld, 2. Ausbaustufe		Planart: GP	
Streck:		Ffm Abzweig Gutleuthof - Mannheim - Pringsberg (Str. 3657)		Ursprung:	
Bauwerksnummer		Brückennr.		Blattgr.: 297x1160	
Bestands-Kilometer		Kennzahl		Einwirkungen (Lastmodelle):	
x		x		Höhen- und Koordinatensystem	
				DB Referenznetz	