


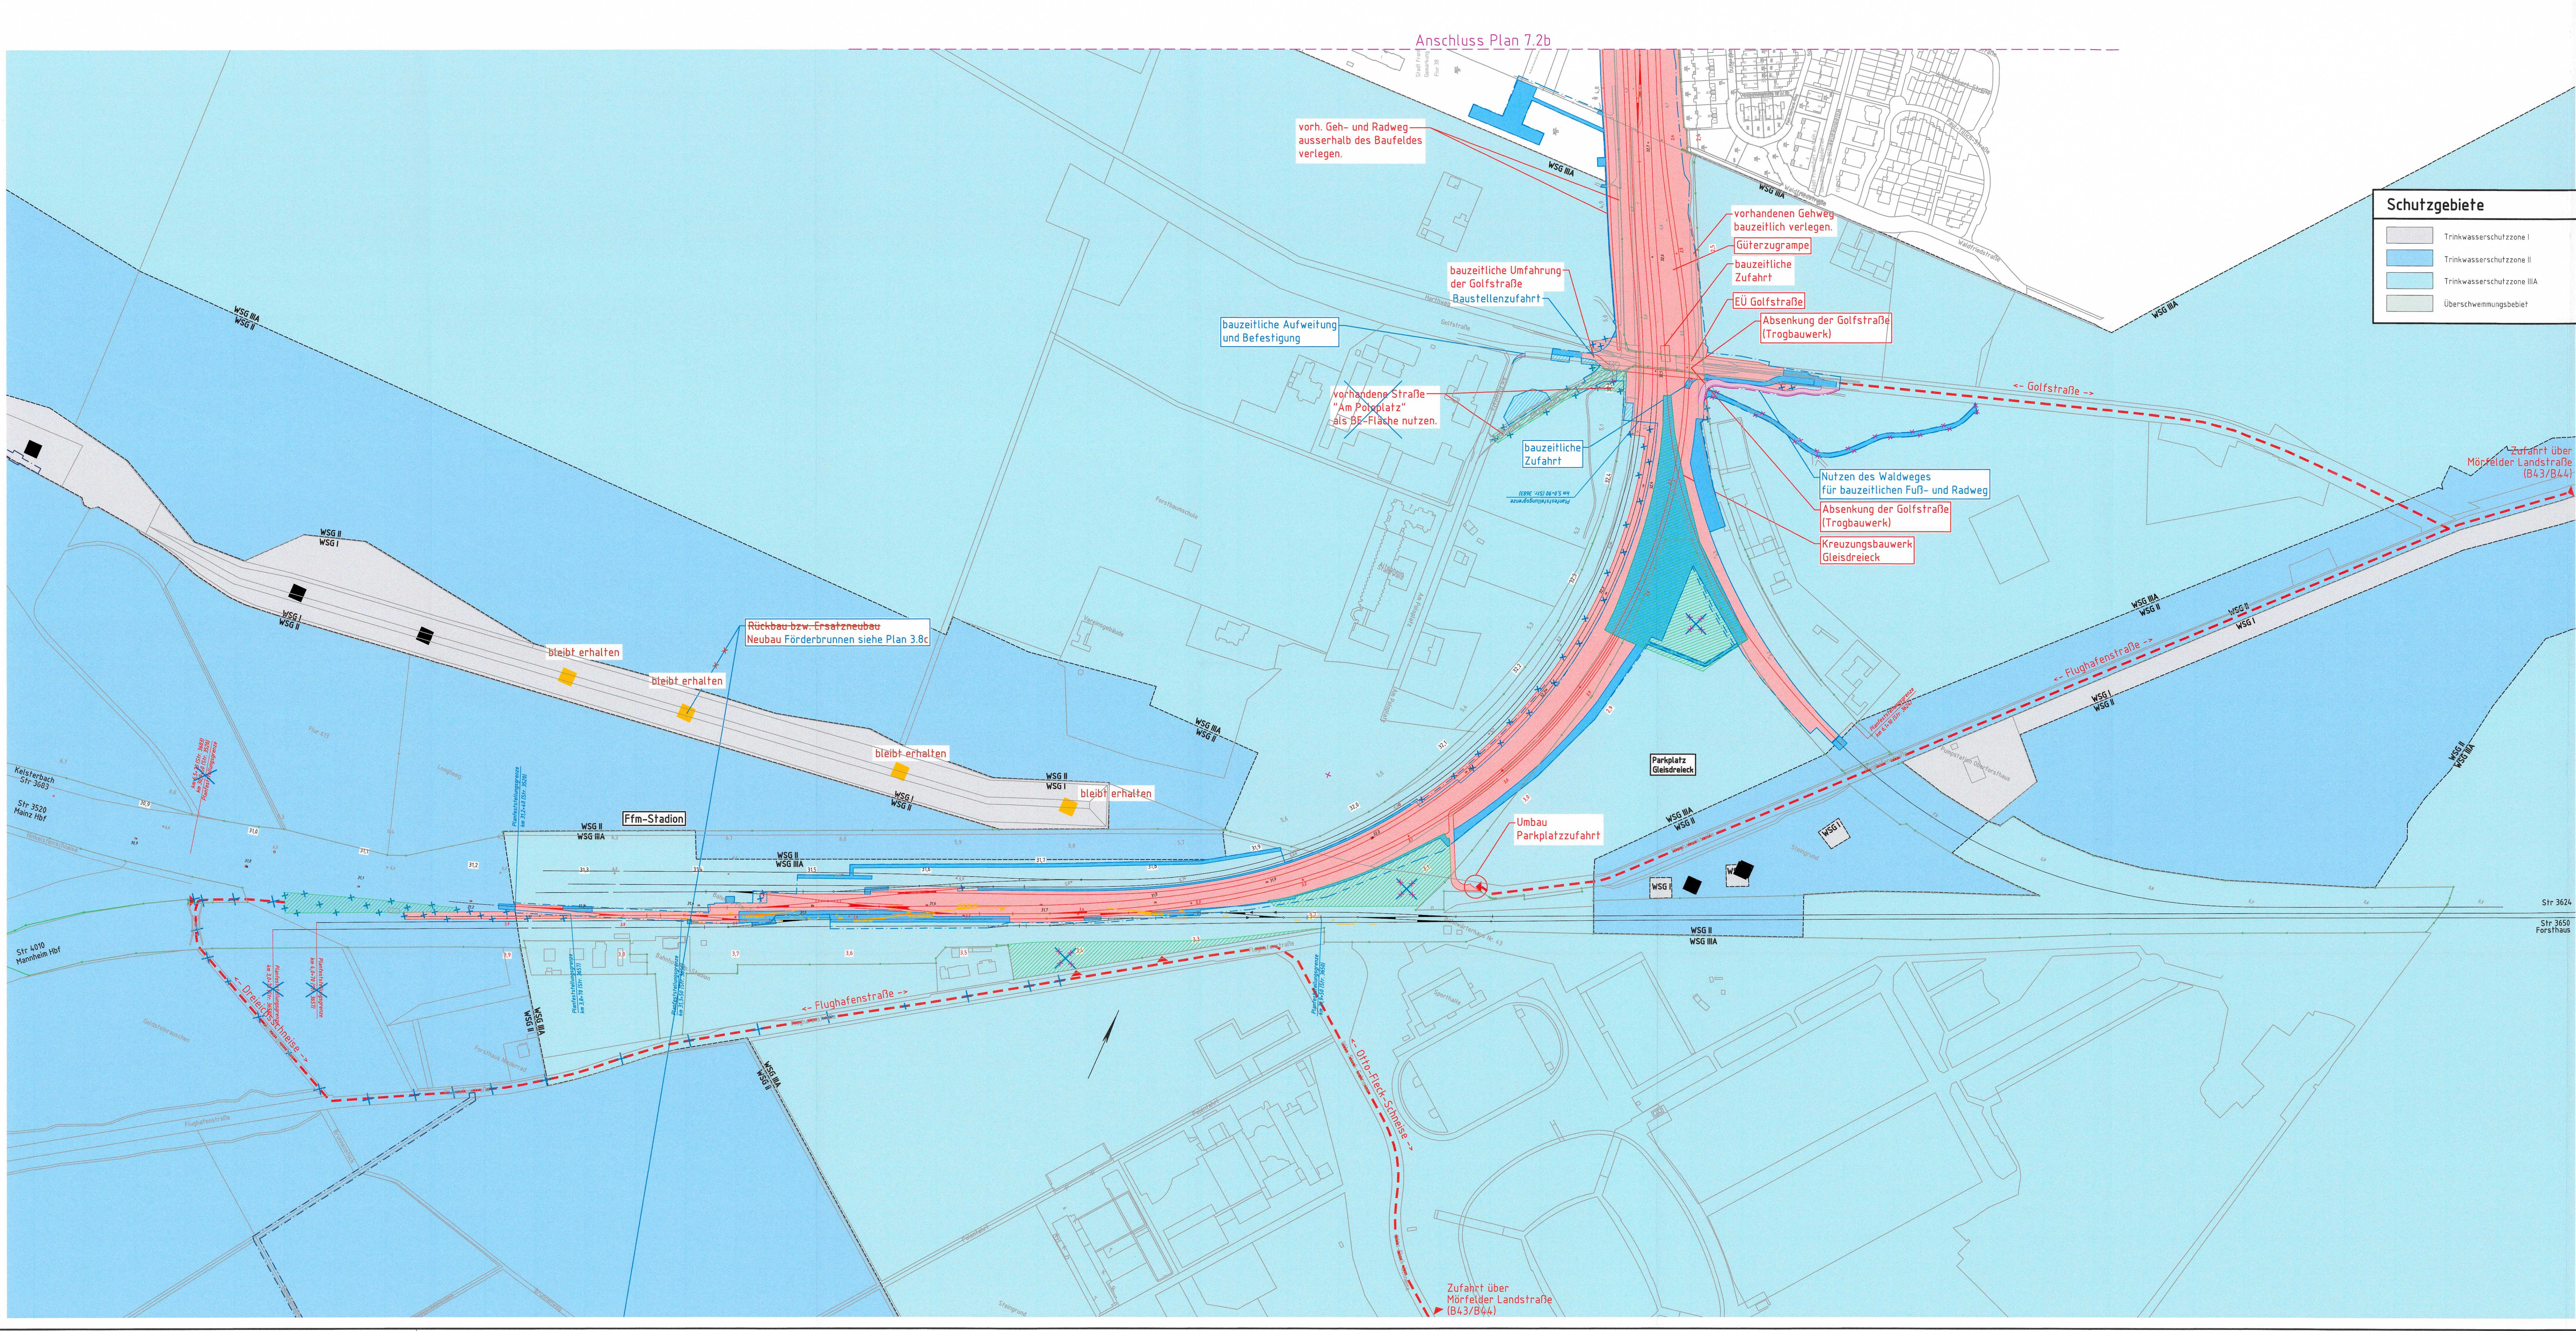

Allgemeine Zeichenerklärung

Bestandsanlagen

geplante Trassierung

Grenze DB AG

Baufeld

Baustelleneinrichtungsfläche

zwischenzeitliche Sperrung der öffentlichen Straße

Baustraße

Transportweg

Anschluss an das öffentliche Straßennetz

blaue Linien/blauer Text/blaue Schraffur

Planänderung

magenta Linien/Text/Schraffur

= 2. Planänderung

= 3. Planänderung

Bereich der wesentlichen baulichen Änderungen

Schutzgebiete

Trinkwasserschutzzone I

Trinkwasserschutzzone II

Trinkwasserschutzzone IIIA

Überschwehmungsgebiet

Anlage 7.1c - geändert

c	kein Rückbau von Förderbrunnen	Klingenberg	25.05.2020
b	BE-Flächen, Feuerwehrezufahrt	Klingenberg	30.11.2018
a	Baufeld infolge geänderter Trassierung	Tyrallia	29.07.2016
Index:	Änderungen bzw. Ergänzungen	Name:	Datum:

Planfeststellungsbeschluss
am 04.10.2021
S 51 (ppw) 185-201/10016
Eisenbahn-Bundesamt
Außenstelle Frankfurt/Saarlouis
Im Auftrag
Dr. Harwarth

Unterlage für eine Entscheidung nach § 18 AEG

Auftraggeber:	Planverfasser:	DB	Laufende Nr.:	Auftrag-Nr.:	
				Datum	Name
Bauherr:	DB Engineering & Consulting GmbH Region Ost Caroline-Michaelis-Straße 5-11 10115 Berlin E-Mail: caroline.michaelis@db-engineering.com Tel: 030 200 100 100 Fax: 030 200 100 100	DB NETZE	DB NETZE	gepl.	10/2012
				bearb.	10/2012
				gepr.	10/2012
				gepr.	10/2012
Plan-Nr.:	GP-0101-VA-BE-01	DB NETZE	DB NETZE	Genehmigungsplanung	
				Ursprung:	Blattgröße: 594 x 1350
Maßstab:	1:2000	Baustelleneinrichtung und Transportwege	DB Referenznetz	Entwurfungen (Liniennetz)	
				LM 71, SW/2 mit a = 1,00	
Projekt:	Umbau Knoten Ffm-Sportfeld, 2. Ausbaustufe	Ffm Abzweig Gültelhof - Mannheim - Pfingsberg (Str. 3657)	DB Referenznetz	Barcode	
				Barcode	