


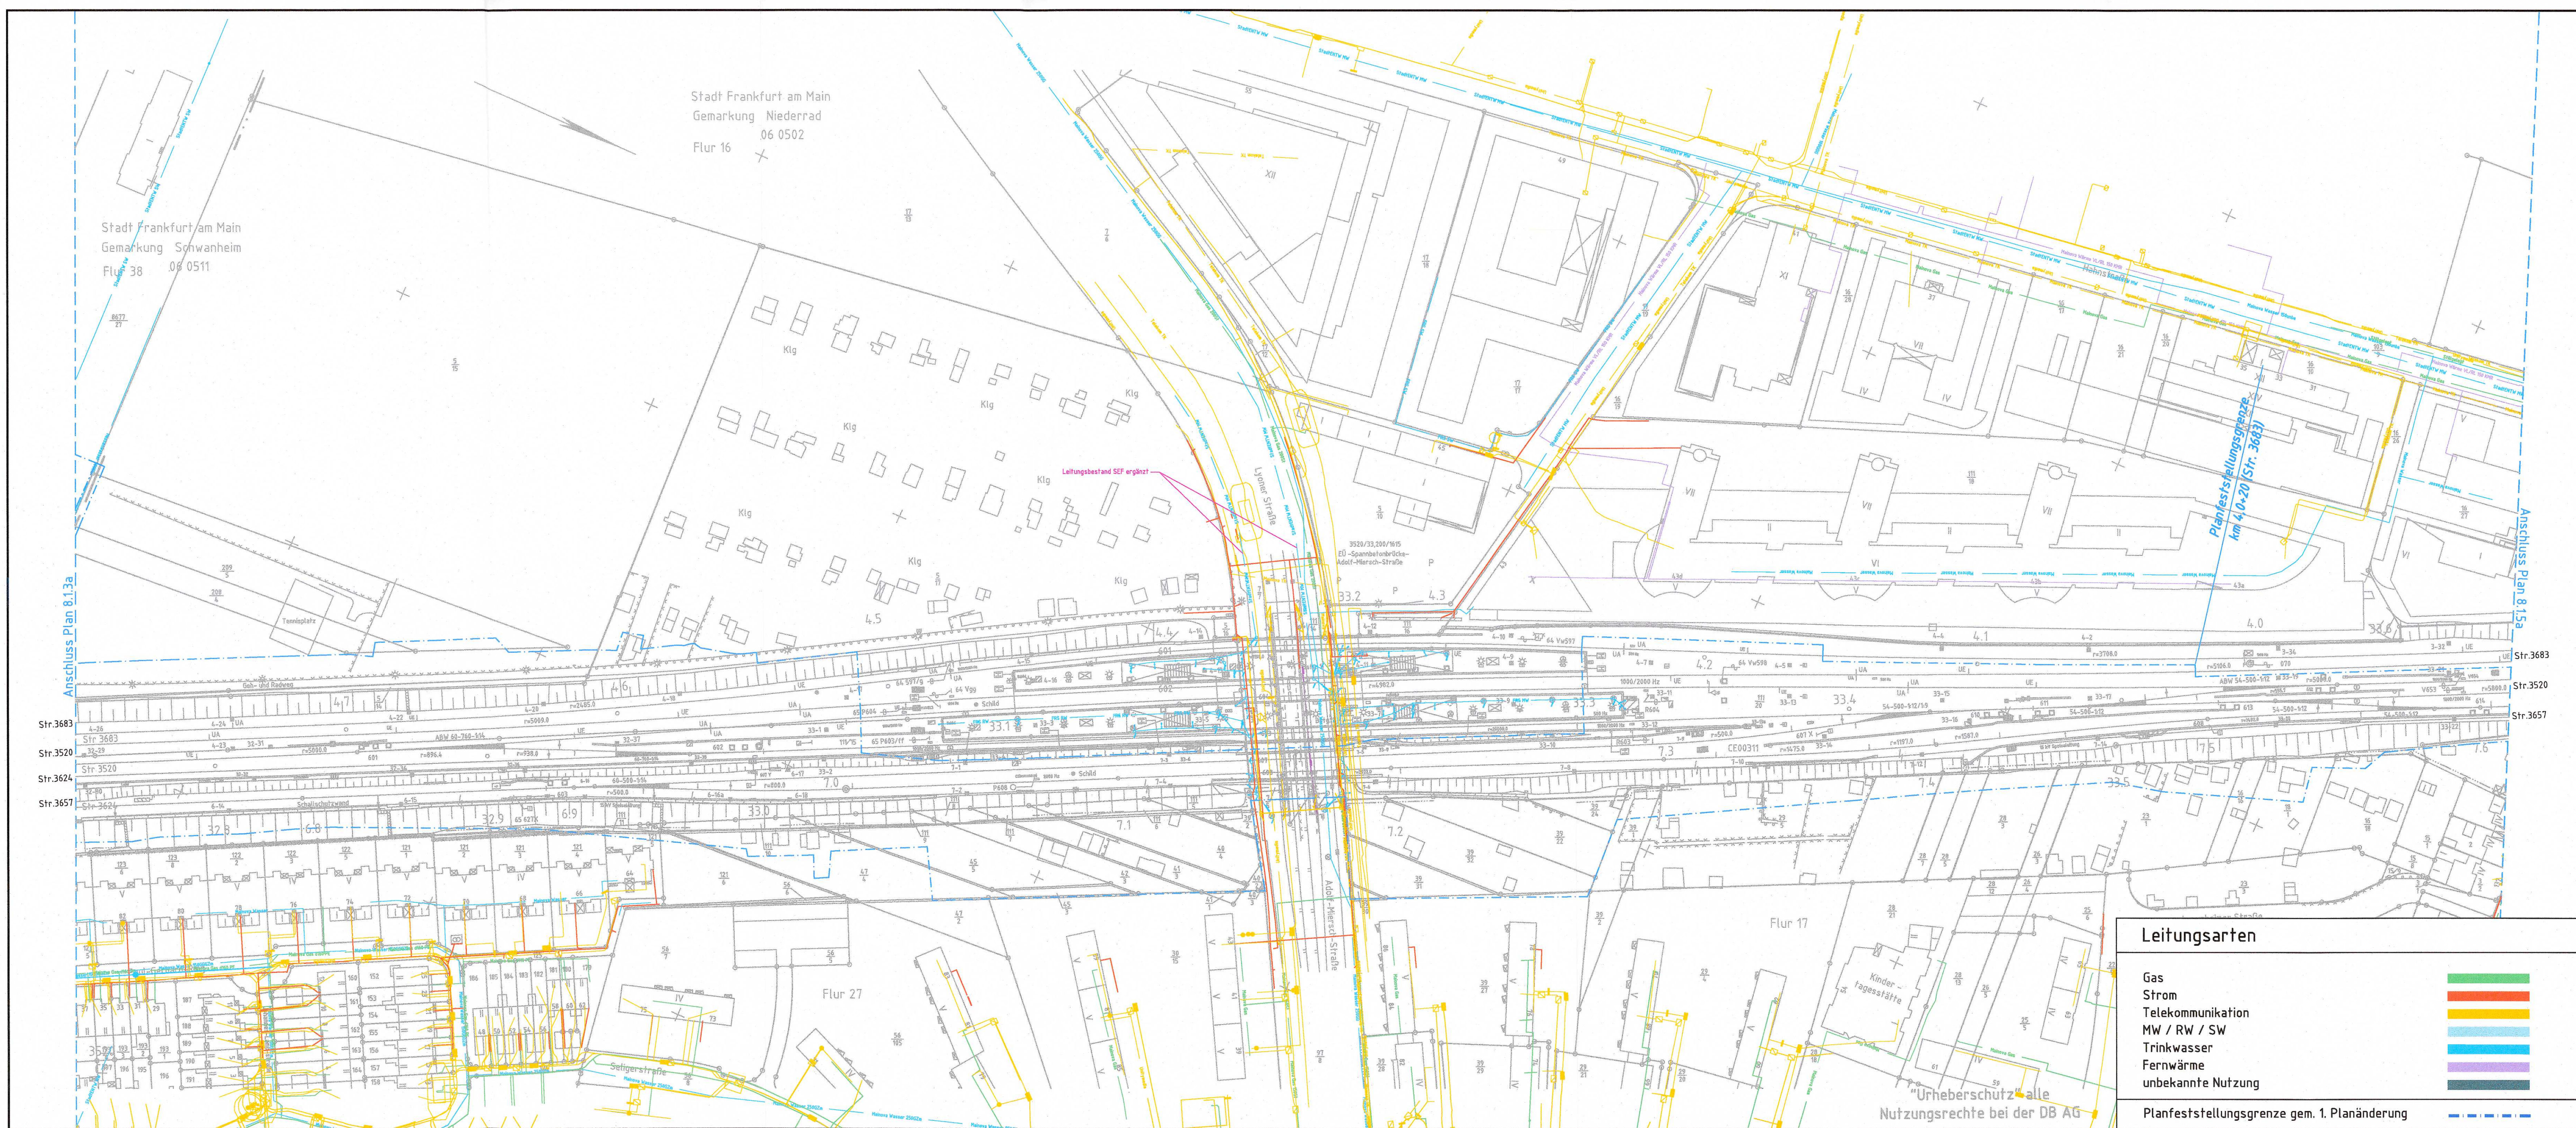

Anlage 8.1.4b
ergänzt

b	Bestandsabfrage 2018 aktualisiert	Klingenberg	30.11.2018
a	Bestandsabfrage 2015 aktualisiert	Klingenberg	29.07.2016
Index:	Änderungen bzw. Ergänzungen	Name:	Datum:
(Genehmigungsvermerk des EBA)			

Nur zur Information

Prüfdaten

Unterlage für eine Entscheidung nach § 18 AEG				
Auftraggeber:		Planverfasser:	laufende Nr.:	
DB Engineering & Consulting GmbH Region Ost Planung Caroline-Michaelis-Straße 5-11 10115 Berlin Bld. 3067/2016-30.11.2018, geiz LV 1 Fm _____, Datum, Unterschrift		DB	Auftrag-Nr.:	
			Datum	
			Name	
			geiz. 03/2012 Fallwork	
Bauherr:		DB NETZE	bearb. 03/2012 Klingenberg	
			gepr. 03/2012 Klingenberg	
			GP-0104-VA-LT-04-0 Plan-Nr.:	
DB Netz AG Regionalbereich Mitte – PD Frankfurt Friedenstraße 49 Pferde-Parade-Platz 4 60326 Frankfurt/Main		DB NETZE	Planart: Genehmigungsplanung	
1:1000		Frm. 30.11.2018, geiz LV 1, 01/2018 _____, Datum, Unterschrift	Ursprung:	
			Blattgr.: 420 x 1189	
			Einwirkungen (Lastmodell):	
			Höhen- und Koordinatensystem	
			DB Referenznetz	
Projekt:		Umbau Knoten Ffm-Sportfeld, 2. Ausbaustufe		
Strecke:		Ffm Abzweig Gütleuthof – Mannheim – Pfingstberg (Str. 3657)		
Bauwerksnummer				
Brückennr.				
Barcode				
Strecke		Bestands-Kilometer		
Kennzahl				
x		x		