


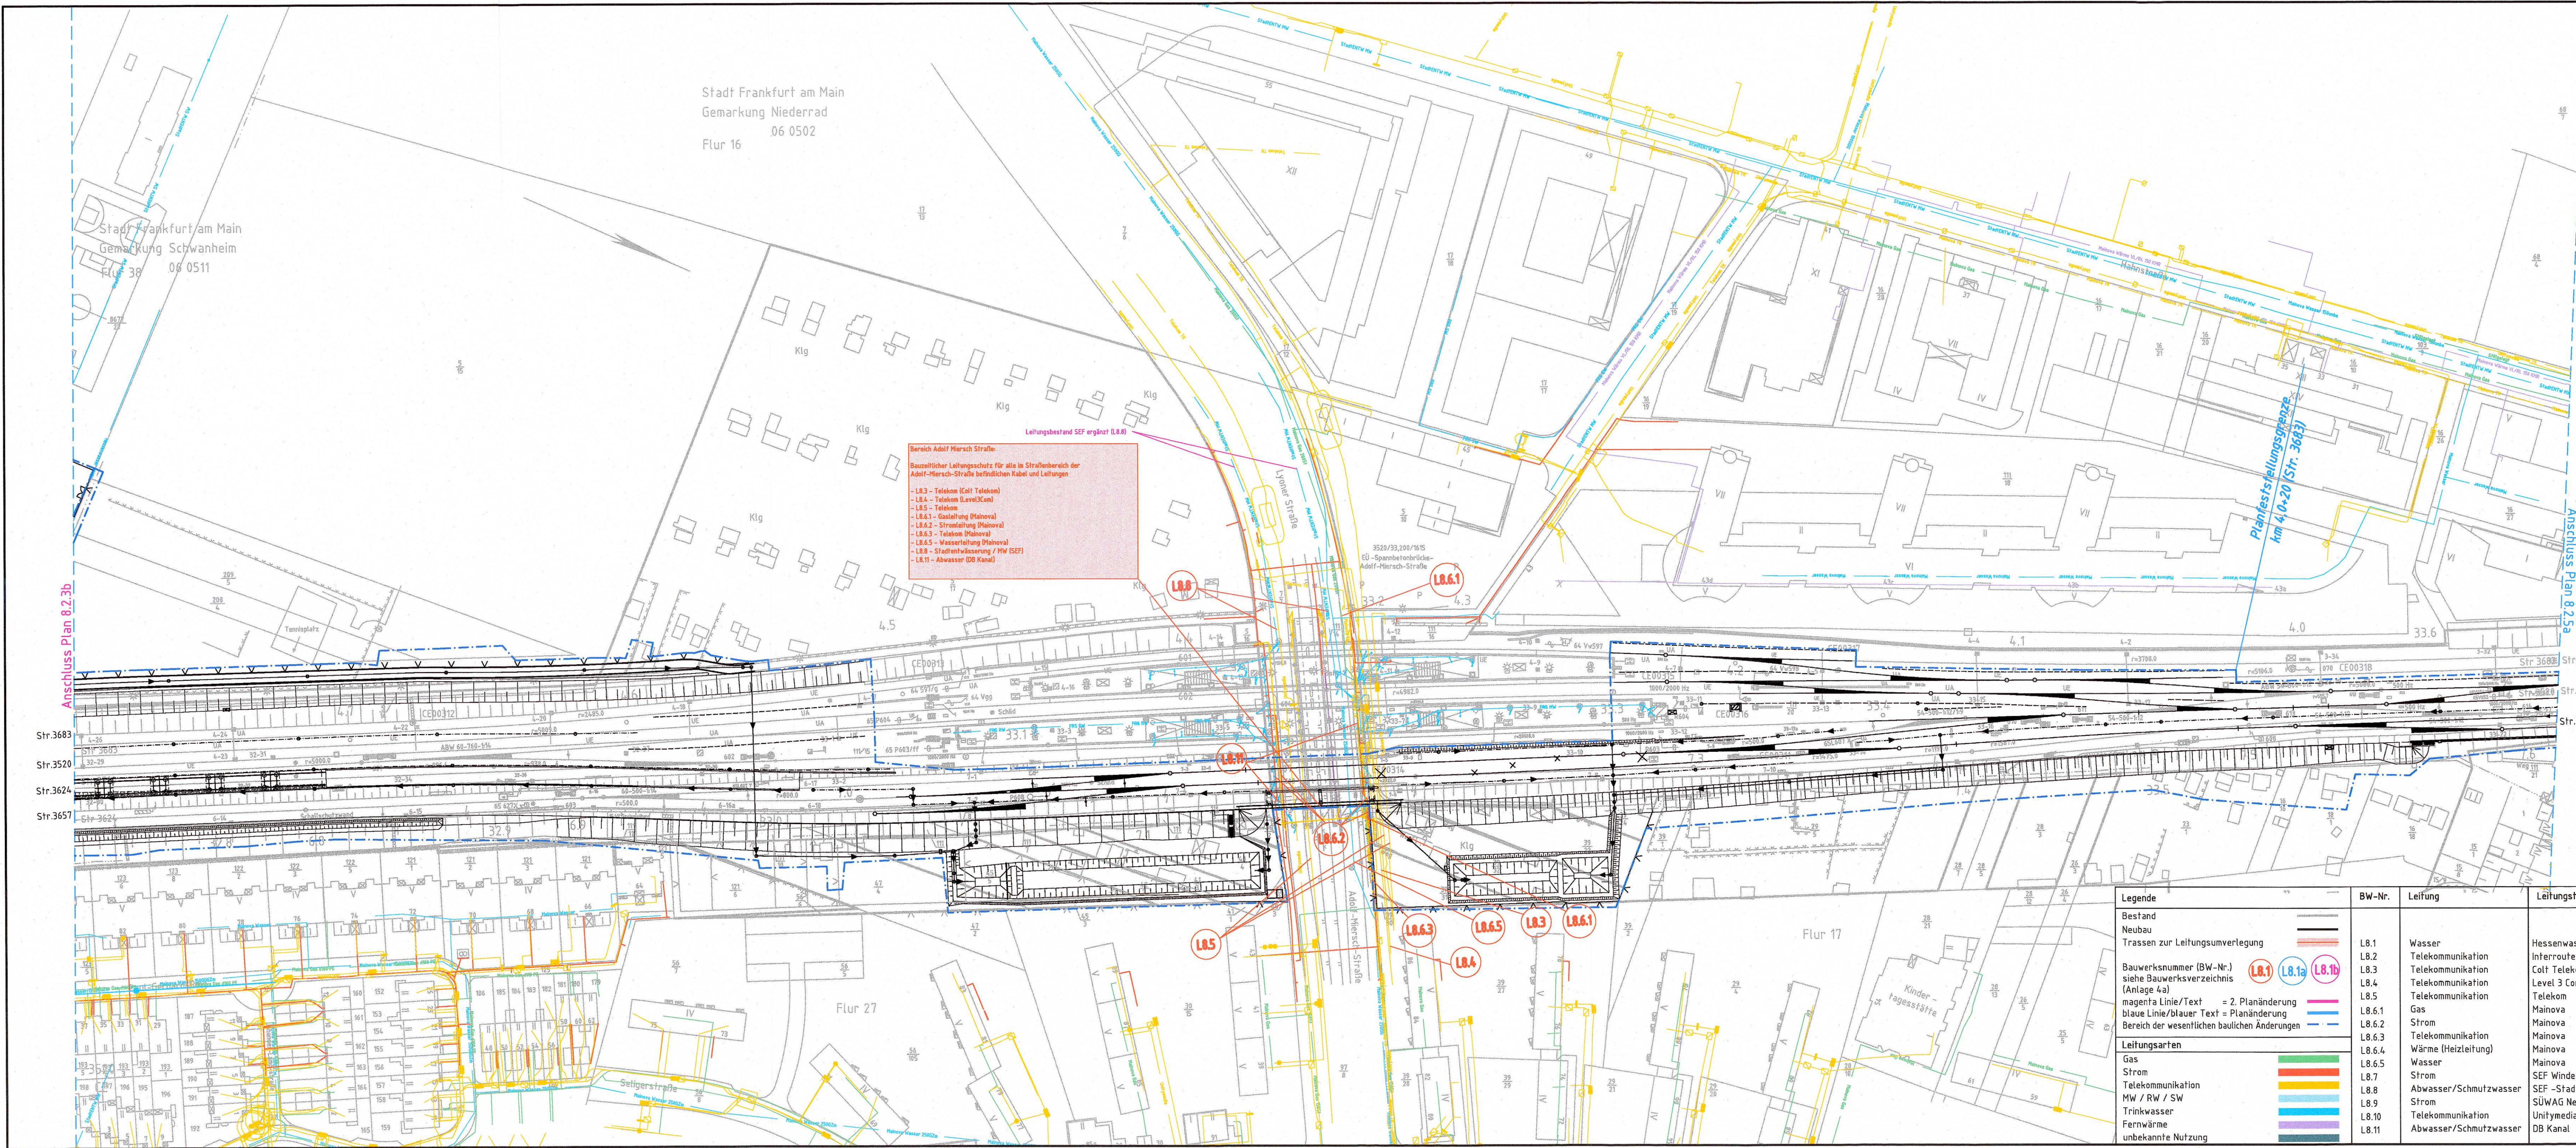

Anlage 8.2.4b
ergänzt

b	Bestandsabfrage 2018 aktualisiert, SEF km 33,2 ergänzt	Klingenberg	30.11.2018
a	Bestandsabfrage 2015 aktualisiert, überarbeitet Plandarstellung gem. Neuplanung Leitungsbetroffenheiten angepasst	Klingenberg	29.07.2016
Index:	Änderungen bzw. Ergänzungen	Name:	Datum:
(Genehmigungsvermerk des EBA)			

Nur zur Information

Prüfauflagen

Unterlage für eine Entscheidung nach § 18 AEG							
Auftragnehmer:	Planverfasser:		Laufende Nr.:				
			Auftrag-Nr.:				
			Datum		Name		
			gez.	03/2012	Fellwork		
DB Engineering & Consulting GmbH Region Ost Planung Caroline-Michaels-Straße 5-11 10115 Berlin Bln. 03033006-30.11.2018, vgl. LV 1, FmH Dr. Datum, Unterschrift	DB NETZE DB ProjektBau GmbH Netz AG Regionalbereich Mitte LSP-MH-NetL LSP-MH-FW Habsburgerstraße 49 60528 Frankfurt/Main Fm. 03033006-30.11.2018, vgl. LV 1, R. D. D. D. Dr. Datum, Unterschrift		bearb.		03/2012	Klingenberg	
			gepr.		03/2012	Klingenberg	
			Bauherr:				
			GP-0104-VA-LD-04-0				
DB Netz AG Regionalbereich Mitte - PD Frankfurt Fachplanung sonstige Gewerke LSP-MH-D-FM Pflanz-Parade-Platz 4 60326 Frankfurt/Main	DB NETZE DB ProjektBau GmbH Netz AG Regionalbereich Mitte LSP-MH-NetL LSP-MH-FW Habsburgerstraße 49 60528 Frankfurt/Main Fm. 03033006-30.11.2018, vgl. LV 1, R. D. D. D. Dr. Datum, Unterschrift		Plan-Nr.:				
			Genehmigungsplanung				
			Ursprung:				
			Blattgr. 420 x 1189				
Einwirkungen (Lastmodell):			Höhen- und Koordinatensystem				
DB Referenznetz							
Projekt:							
Umbau Knoten Ffm-Sportfeld, 2. Ausbaustufe							
Ffm Abzweig Gutleuthof - Mannheim - Pfingsberg (Str. 3657)							
Strecke		Bauwerksnummer		Brückennr.			
Barcode							
Strecke		Bestands-Kilometer		Kennzahl			
x		x					

Legende	BW-Nr.	Leitung	Leitungsträger
Bestand	L8.1	Wasser	Hessenwasser
Neubau	L8.2	Telekommunikation	Infernroute Telekom
Trassen zur Leitungsumverlegung	L8.3	Telekommunikation	Cot Telekom
Bauwerksnummer (BW-Nr.)	L8.4	Telekommunikation	Level 3 Com
siehe Bauwerksverzeichnis	L8.5	Telekommunikation	Telekom
(Anlage 4a)	L8.6.1	Gas	Mainova
magenta Linie/Text = 2. Planänderung	L8.6.2	Strom	Mainova
blaue Linie/blaue Text = Planänderung	L8.6.3	Telekommunikation	Mainova
Bereich der wesentlichen baulichen Änderungen	L8.6.4	Wärme (Heizleitung)	Mainova
Leitungsarten	L8.6.5	Wasser	Mainova
Gas	L8.7	Strom	SEF Windenergie
Strom	L8.8	Abwasser/Schmutzwasser	SEF - Stadtentwässerung Ffm
Telekommunikation	L8.9	Strom	SÜWAG Netz GmbH
MW / RW / SW	L8.10	Telekommunikation	Unitymedia
Trinkwasser	L8.11	Abwasser/Schmutzwasser	DB Kanal
Fernwärme			
unbekannte Nutzung			