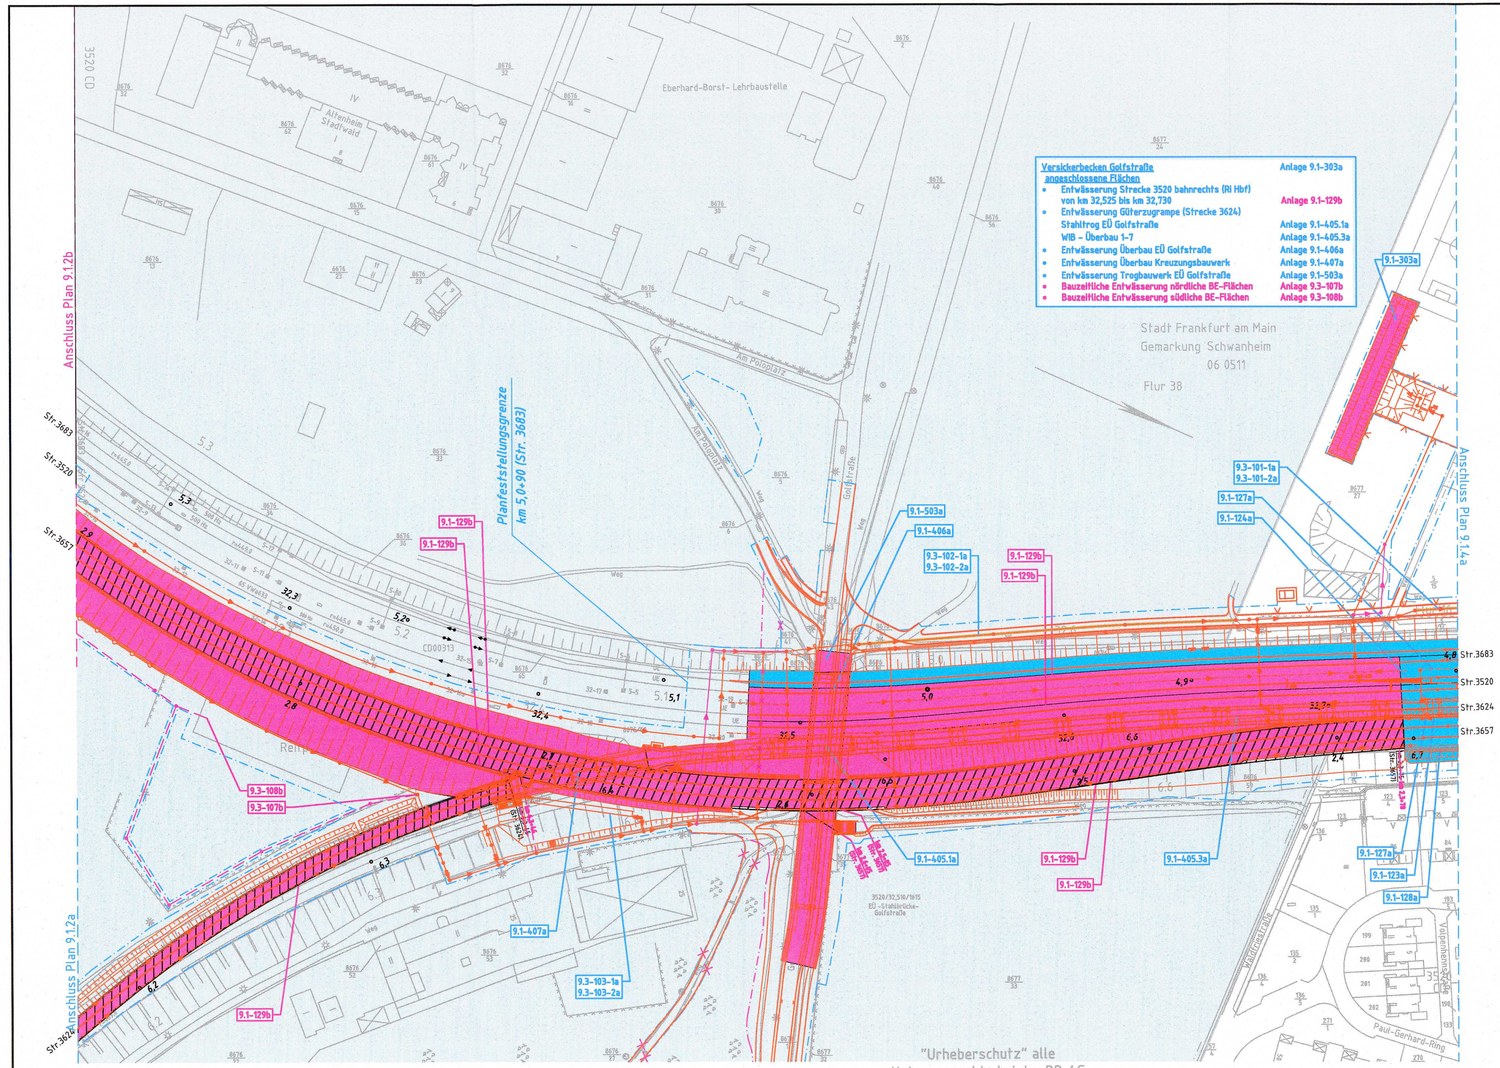

Anlage 9.1.3b
geändert

Index:	Änderungen bzw. Ergänzungen	Name:	Datum:
b	Abgleich mit Anlage 9.1-129b, bauzeitliche Entwässerung, Verkehrsanlagen	Klingenberg	30.11.2018
a	Plan neu zugelegt	Klingenberg	29.07.2016

(Genehmigungsvermerk des EBA)

Planfestgestellt gem. § 18 Abs. 1 AEG
am 04.10.2021
551pgw/165-2011#016
Eisenbahn-Bundesamt,
Außenstelle Frankfurt/Saarbrücken
Im Auftrag
Dr. Harwart

EISENBAHN-BUNDESAMT
AUSSENSTELLE FRANKFURT/SAARBRÜCKEN

Prüflaufdaten

Legende

- Bestand
- Neubau
- 2. Planänderung
- Bereich der wesentlichen baulichen Änderungen
- Tiefenentwässerung mit Reinigungsöffnung
- Sammelleitung mit Fließrichtung
- bauzeitliche Entwässerung
- Sickerschlitz mit Vollsickerrohr
- Sickerschlitz
- Böschung
- Trinkwasserschutzzone I
- Trinkwasserschutzzone II
- Trinkwasserschutzzone IIIA
- Überschwemmungsgebiet
- Tondichtungsbahn (TDB)
- Kunststoffdichtungsbahn (KDB)
- Sammelleitung ×) – mit Anschluss an vorhandene Vorflut
- Dezentrale Versickerung ×) – Bahngraben – Rigolenversickerung mit/ohne Rohr (Sickerschlitz)
- Zentrale Versickerung ×) – Versickerungsanlagen
- 9.1-124a Nachweise der Entwässerung ×)

× gilt in Verbindung mit den wassertechnischen Berechnungen der Anlage 9a

Unterlage für eine Entscheidung nach § 18 AEG

Auftragnehmer:	Planverfasser: DB Engineering & Consulting GmbH, Region Ost, Planung, Caroline-Michaelis-Straße 5-11, 10115 Berlin; Bln, –09.07.2016– 30.11.2018 gez. i.V. i. Fahl; Ort, Datum, Unterschrift
Bauherrn: DB NETZE – DB Netz AG, Regionalbereich Mitte – PD Frankfurt, LNF-M.D-FFM, Pfarrer-Perabo-Platz 4, 60326 Frankfurt/Main	Planung: DB NETZE – DB Netz AG, Regionalbereich Mitte, LNG-Mi-FfO, Hahnstraße 49, 60528 Frankfurt/Main; Ffm, –05.08.2016– 30.11.2018 gez.i.V. R. Dilzer; Ort, Datum, Unterschrift

	laufende Nr.:	
	Auftrag-Nr.:	
	Datum	Name
gez.		
bearb.		
gepr.		

Plan-Nr.:
Planart:
Ursprung:
Blattgr.:
Einwirkungen (Lastmodelle):
Höhen- und Koordinatensystem:

Hallstab:

Projekt: **Umbau Knoten Ffm-Sportfeld, 2. Ausbaustufe**

Strecke: Ffm Abzweig Gutleuthof – Mannheim – Pfingstberg (Str. 3657)

Bauwerksnummer				Brückennr.	Barcode
Strecke	Bestands-Kilometer		Kennzahl		
	×		×		