


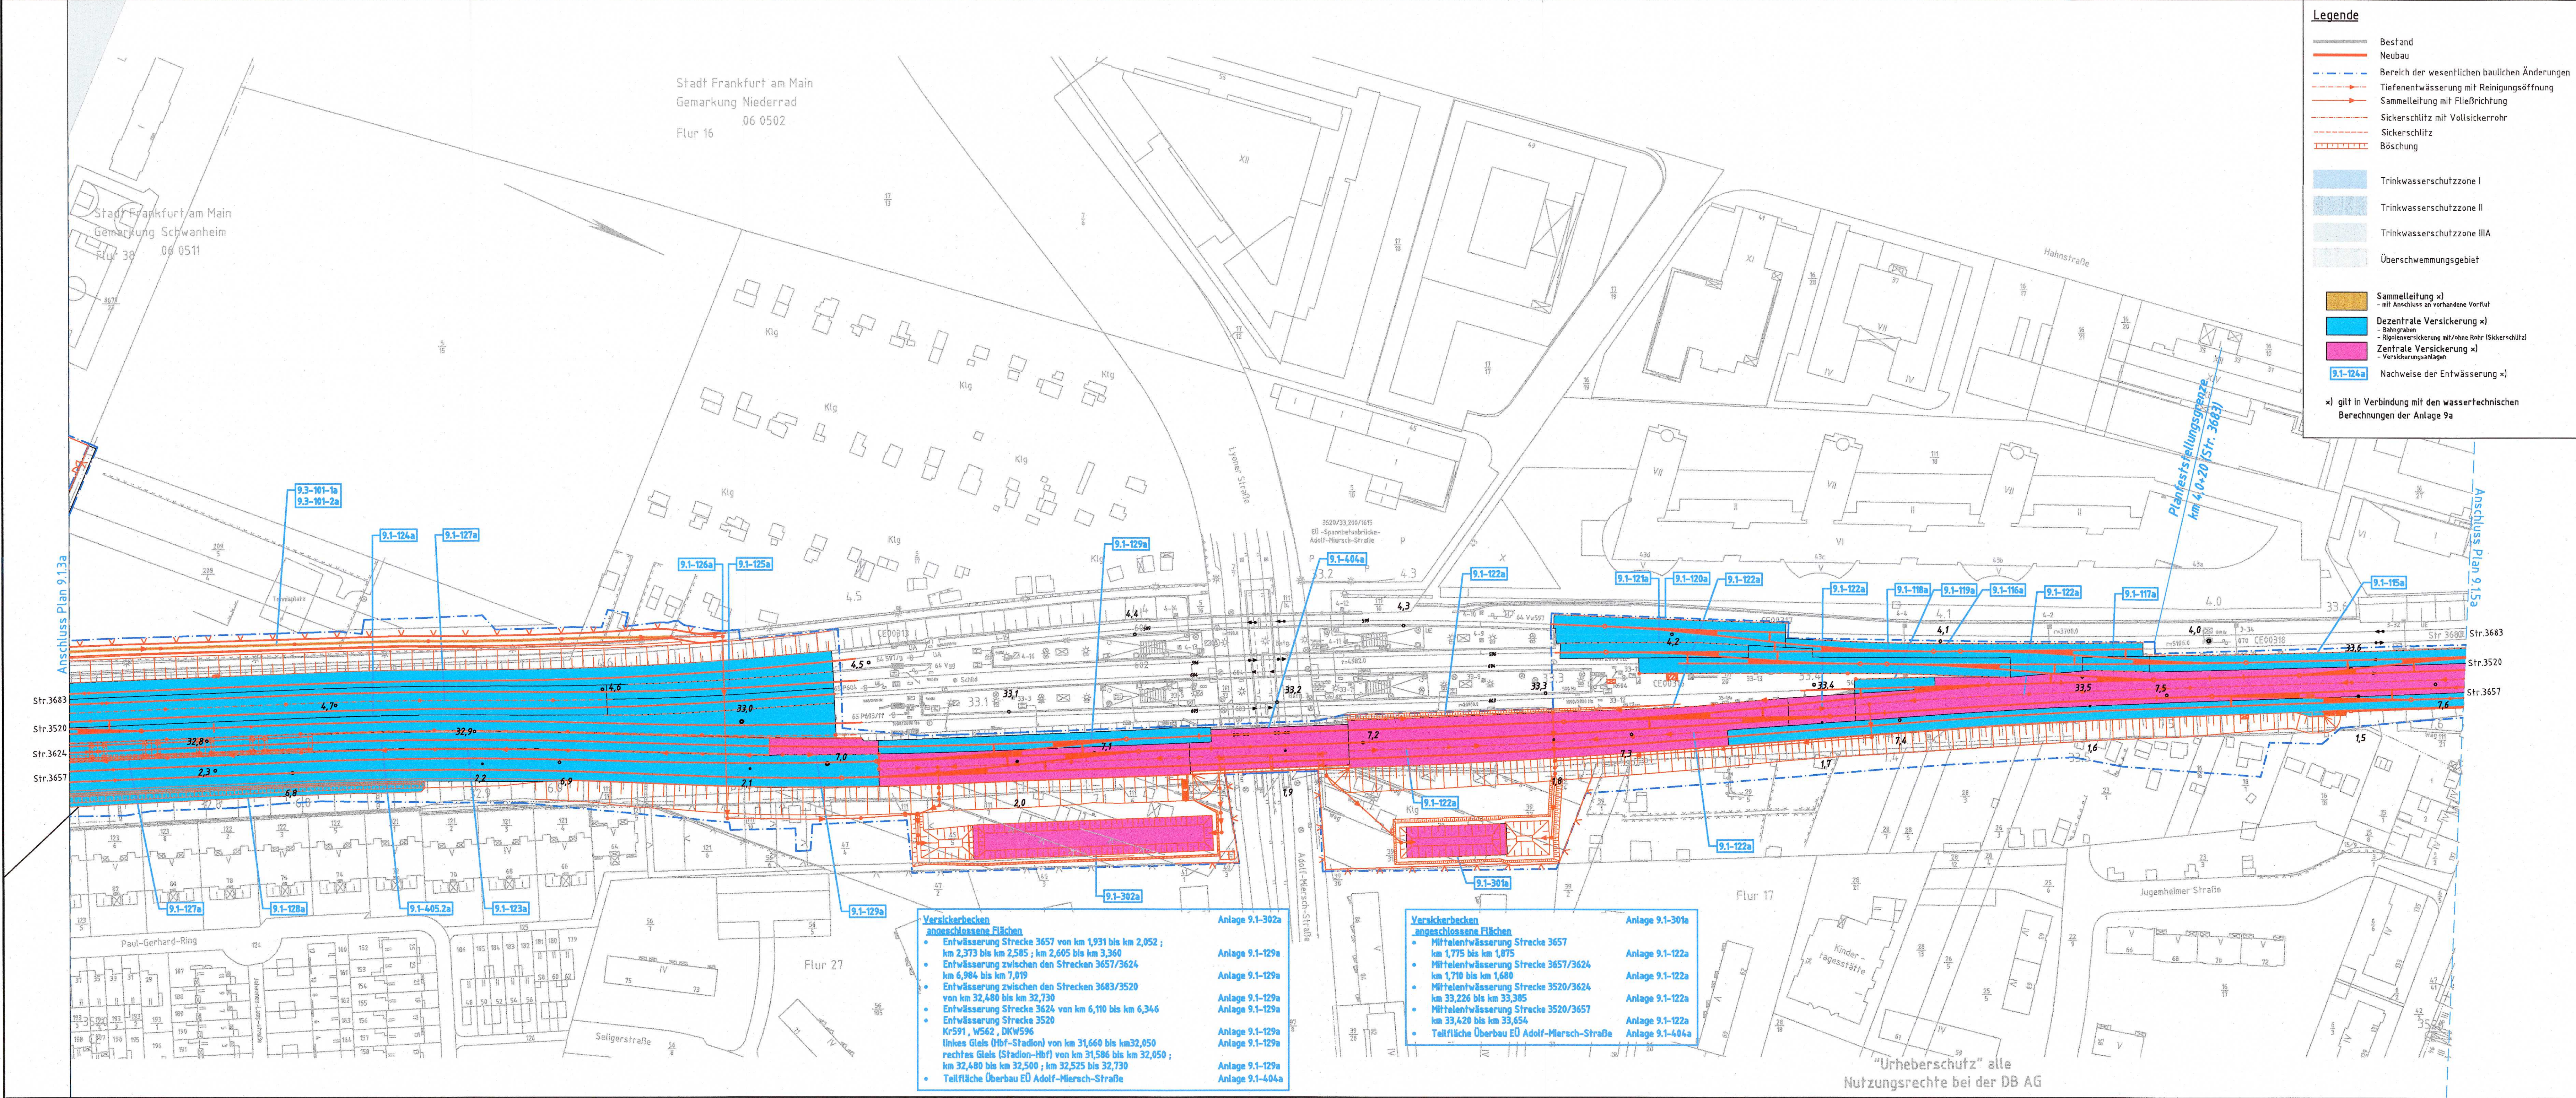

Legende

- Bestand
- Neubau
- Bereich der wesentlichen baulichen Änderungen
- Tiefenentwässerung mit Reinigungsöffnung
- Sammelleitung mit Fließrichtung
- Sickerschutz mit Vollsickerrohr
- Sickerschutz
- Böschung
- Trinkwasserschutzzone I
- Trinkwasserschutzzone II
- Trinkwasserschutzzone IIIA
- Überschungsungsgebiet
- Sammelleitung x) - mit Anschluss an vorhandene Vorflut
- Dezentrale Versickerung x) - Bahngärten
- Zentrale Versickerung x) - Versickerungsanlagen
- 9.1-124a Nachweise der Entwässerung x)
- x) gilt in Verbindung mit den wassertechnischen Berechnungen der Anlage 9a

Anlage 9.1.4a - neu

a Plan neu zugelegt		Klingenberg	29.07.2016
Index:	Änderungen bzw. Ergänzungen		Name:
(Genehmigungsvermerk des EBA)			
Planfestgestellt gem. § 18 Abs. 1 AEG am 04.10.2021 551ppw165-2011#016 Eisenbahn-Bundesamt, Außenstelle Frankfurt/Saarbrücken Im Auftrag Dr. Harwart			
Prüfauflagen			
Unterlage für eine Entscheidung nach § 18 AEG			
Auftragsnehmer:	Planverfasser:	Laufende Nr.:	
DB AG AG Regionalbereich Mitte - PD Frankfurt	DB Engineering & Consulting GmbH Region Ost Planung Caroline-Michaelis-Straße 5-11 10115 Berlin Bln. 29.07.2016 gez. i.V. J. Fahl Ort, Datum, Unterschrift	Auftrag-Nr.:	
Bauherr:	Planung:	Name	
DB AG AG Regionalbereich Mitte - PD Frankfurt	DB AG AG Regionalbereich Mitte LING-M-F10 Hahnstraße 49 64528 Frankfurt/Main Ffm. 29.07.2016 gez. i.V. R. Ditzgen Ort, Datum, Unterschrift	Datum	
DB NETZE		DB NETZE	
Planung:		Plan-Nr.:	
DB AG AG Regionalbereich Mitte LING-M-F10 Hahnstraße 49 64528 Frankfurt/Main Ffm. 29.07.2016 gez. i.V. R. Ditzgen Ort, Datum, Unterschrift		Gehemigungsplanung	
Maßstab:		Blattgr. 420 x 1189	
1:1000		Einwirkungen (Lastmodell):	
Lageplan Entwässerung		Höhen- und Koordinatensystem	
Strecke 3520 km 32,750 - km 33,644		DB Referenznetz	
Strecke 3657 km 2,354 - km 1,461			
Strecke 3624 km 6,718 - km 7,613			
Projekt: Umbau Knoten Ffm-Sportfeld, 2. Ausbaustufe			
Strecke: Ffm Abzweig Gutleuthof - Mannheim - Pfingsberg (Str. 3657)			
Bauteilsnummer		Brückennr.	Barcode
Strecke	Bestands-Kilometer	Kennzahl	
x	x	x	