


Stadt Frankfurt am Main
Gemarkung Schwanheim
06 0511
Flur 38

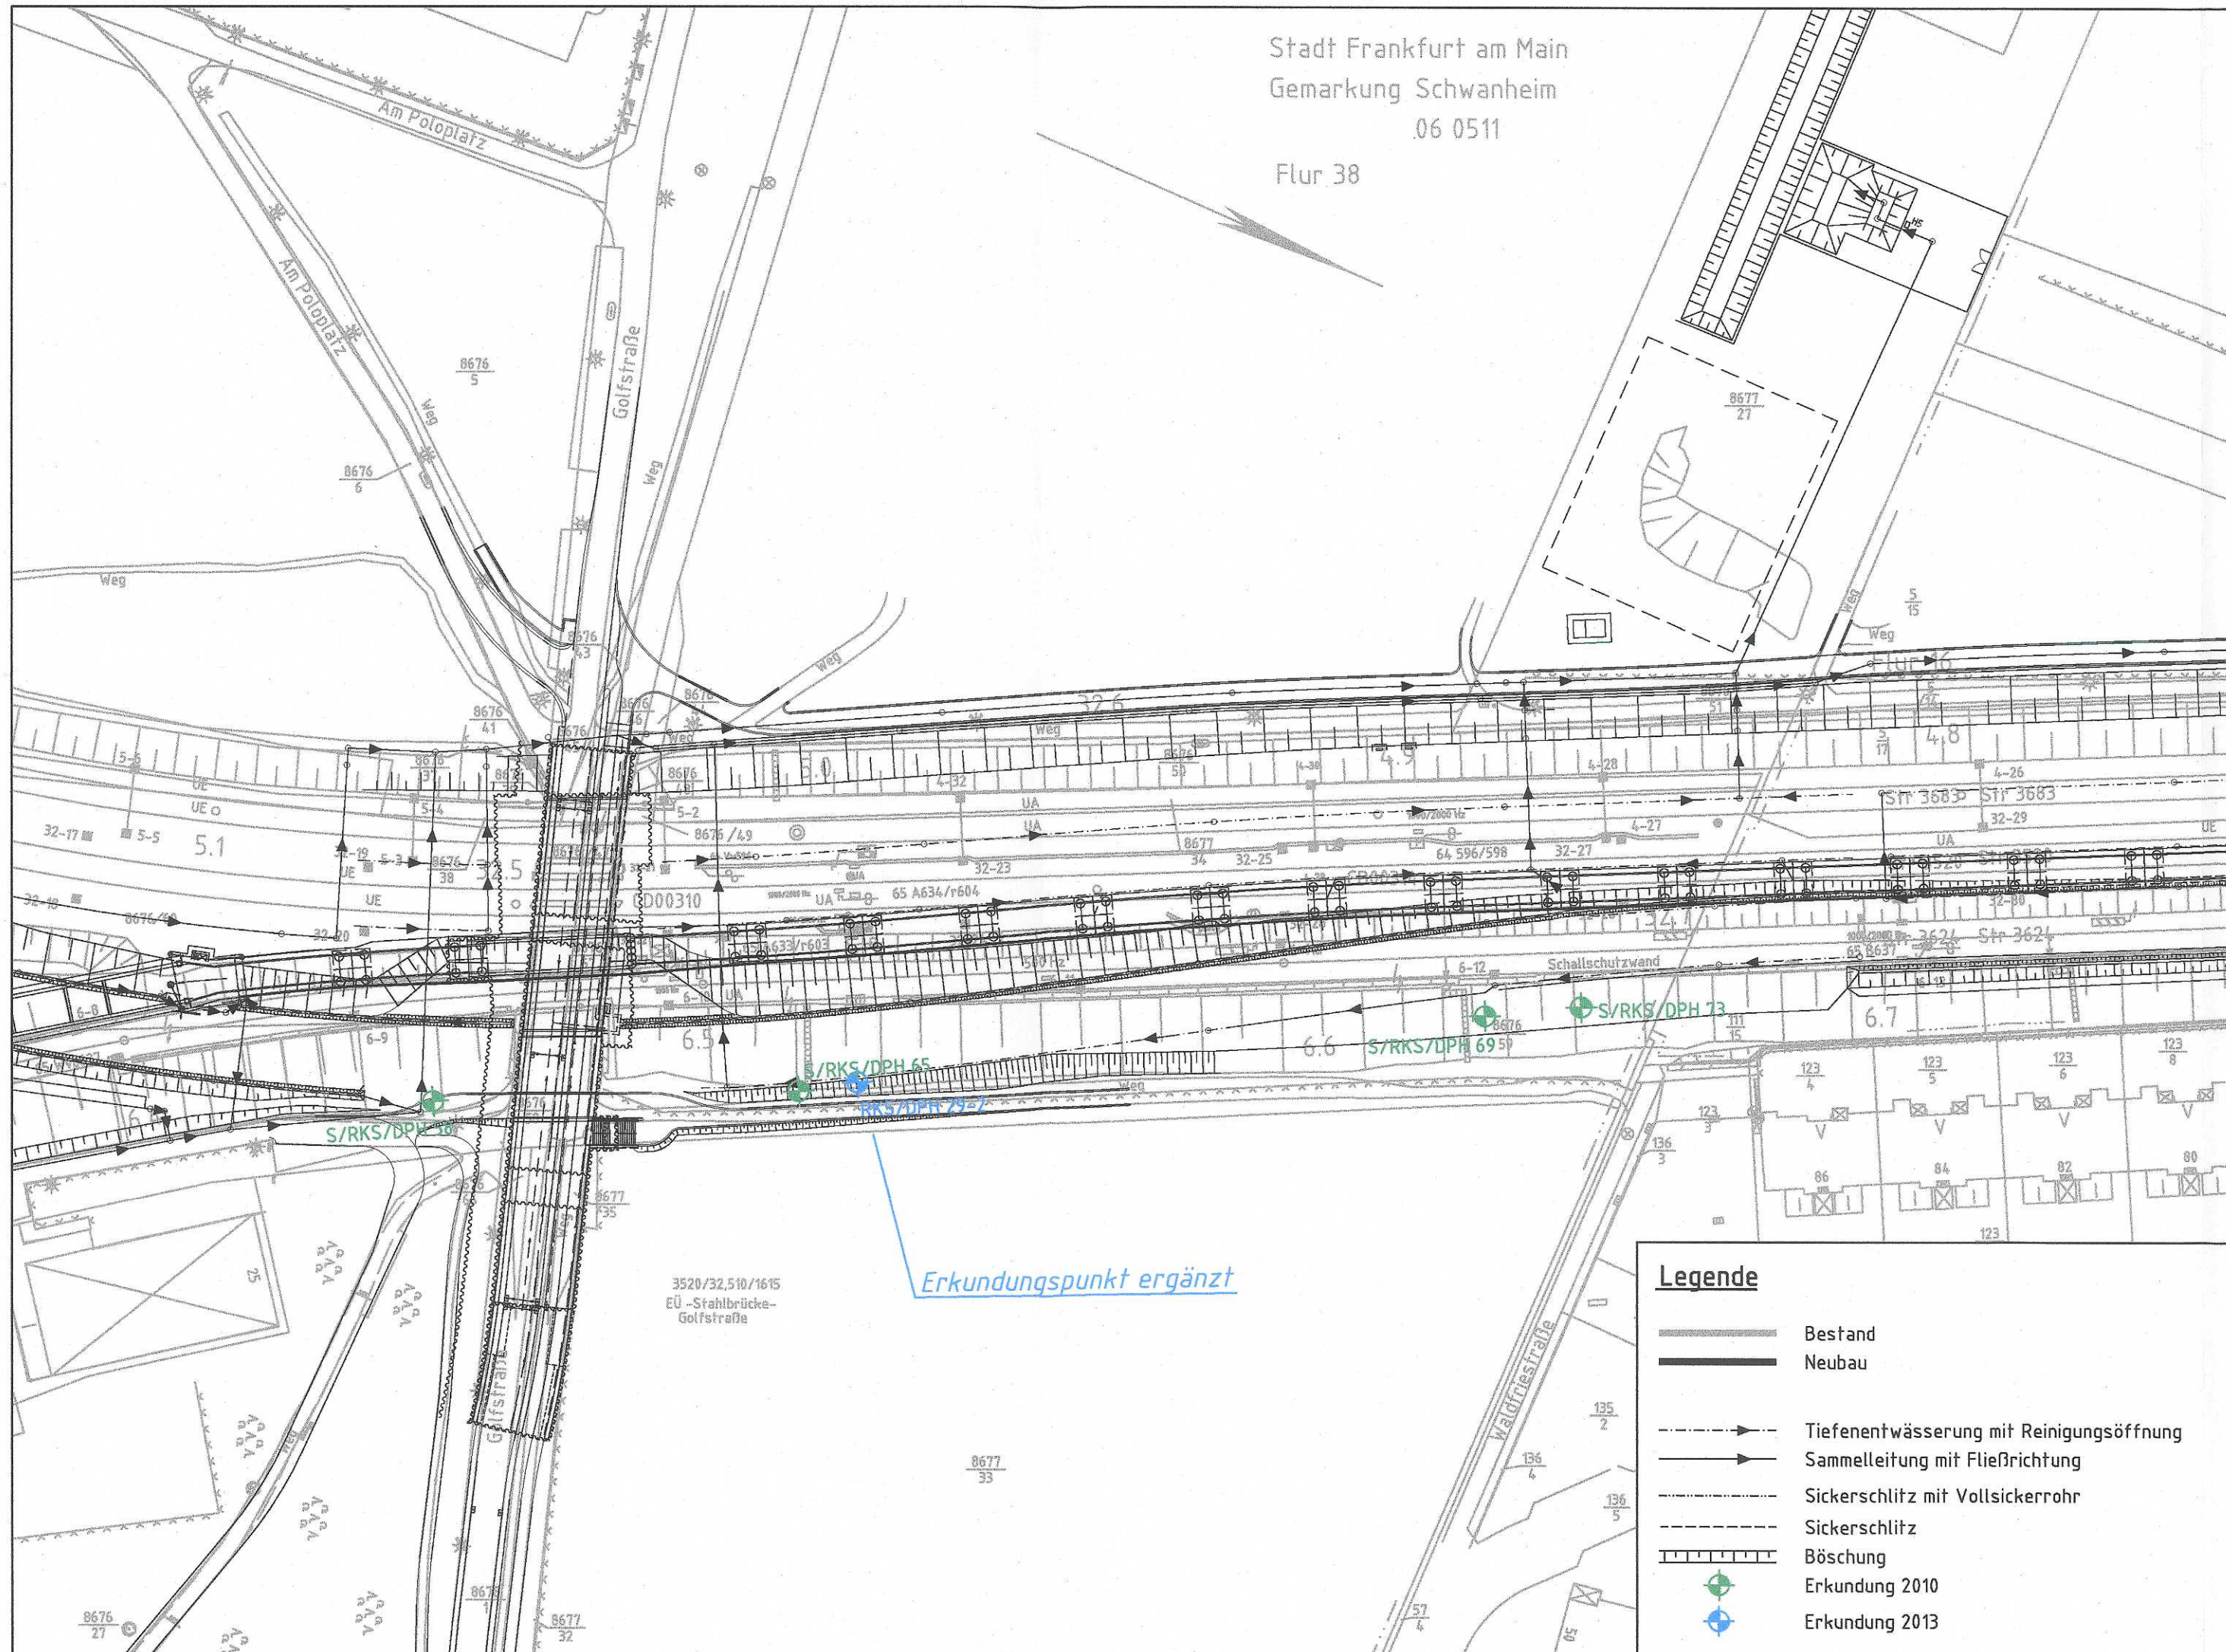

Legende

- Bestand
- Neubau
- Tiefenentwässerung mit Reinigungsöffnung
- Sammelleitung mit Fließrichtung
- Sickerschlitz mit Vollsickerrohr
- Sickerschlitz
- Böschung
- Erkundung 2010
- Erkundung 2013

a	Bohr- und Sondierpunkte ergänzt	Josenhans	29.07.2016
Index:	Änderungen bzw. Ergänzungen	Name:	Datum:

(Genehmigungsvermerk des EBA)

Nur zur Information

Prüflaufdaten

Unterlage nur zur Information

Bauherr: DB NETZE DB Netz AG Regionalbereich Mitte - PD Frankfurt Fachplanung-sonstige Gewerke I.NP-MI-D-FFM Pfarrer-Parabo-Platz 4 60326 Frankfurt/Main	Planverfasser: DB DB Engineering & Consulting GmbH Umwelt, Geotechnik und Geodäsie Region Mitte Oskar-Sommer-Strasse 15 60596 Frankfurt am Main Ffm. 20.02.2012 - gez. I.A. Ch. Sielisch Ort, Datum, Unterschrift 29.07.2016 gez. I.V. Ch. Sielisch	laufende Nr.:	
		Auftrag-Nr.:	
Maßstab: 1:1000	Projekt: Dammanschüttung Str 3657, km 2,400 - 2,650 Lage- und Aufschlussplan	Plan-Nr.: 2.1	
		Planart: Genehmigungsplanung	
		Ursprung: Blattgr.: 297x594	
Strecke: Ffm Abzweig Gutleuthof - Mannheim - Pfingstberg (Str. 3657)		Einwirkungen (Lastmodelle): Höhen- und Koordinatensystem	
Strecke	Bauwerksnummer	Brückennr.	Barcode
x	Bestands-Kilometer	Kennzahl	x