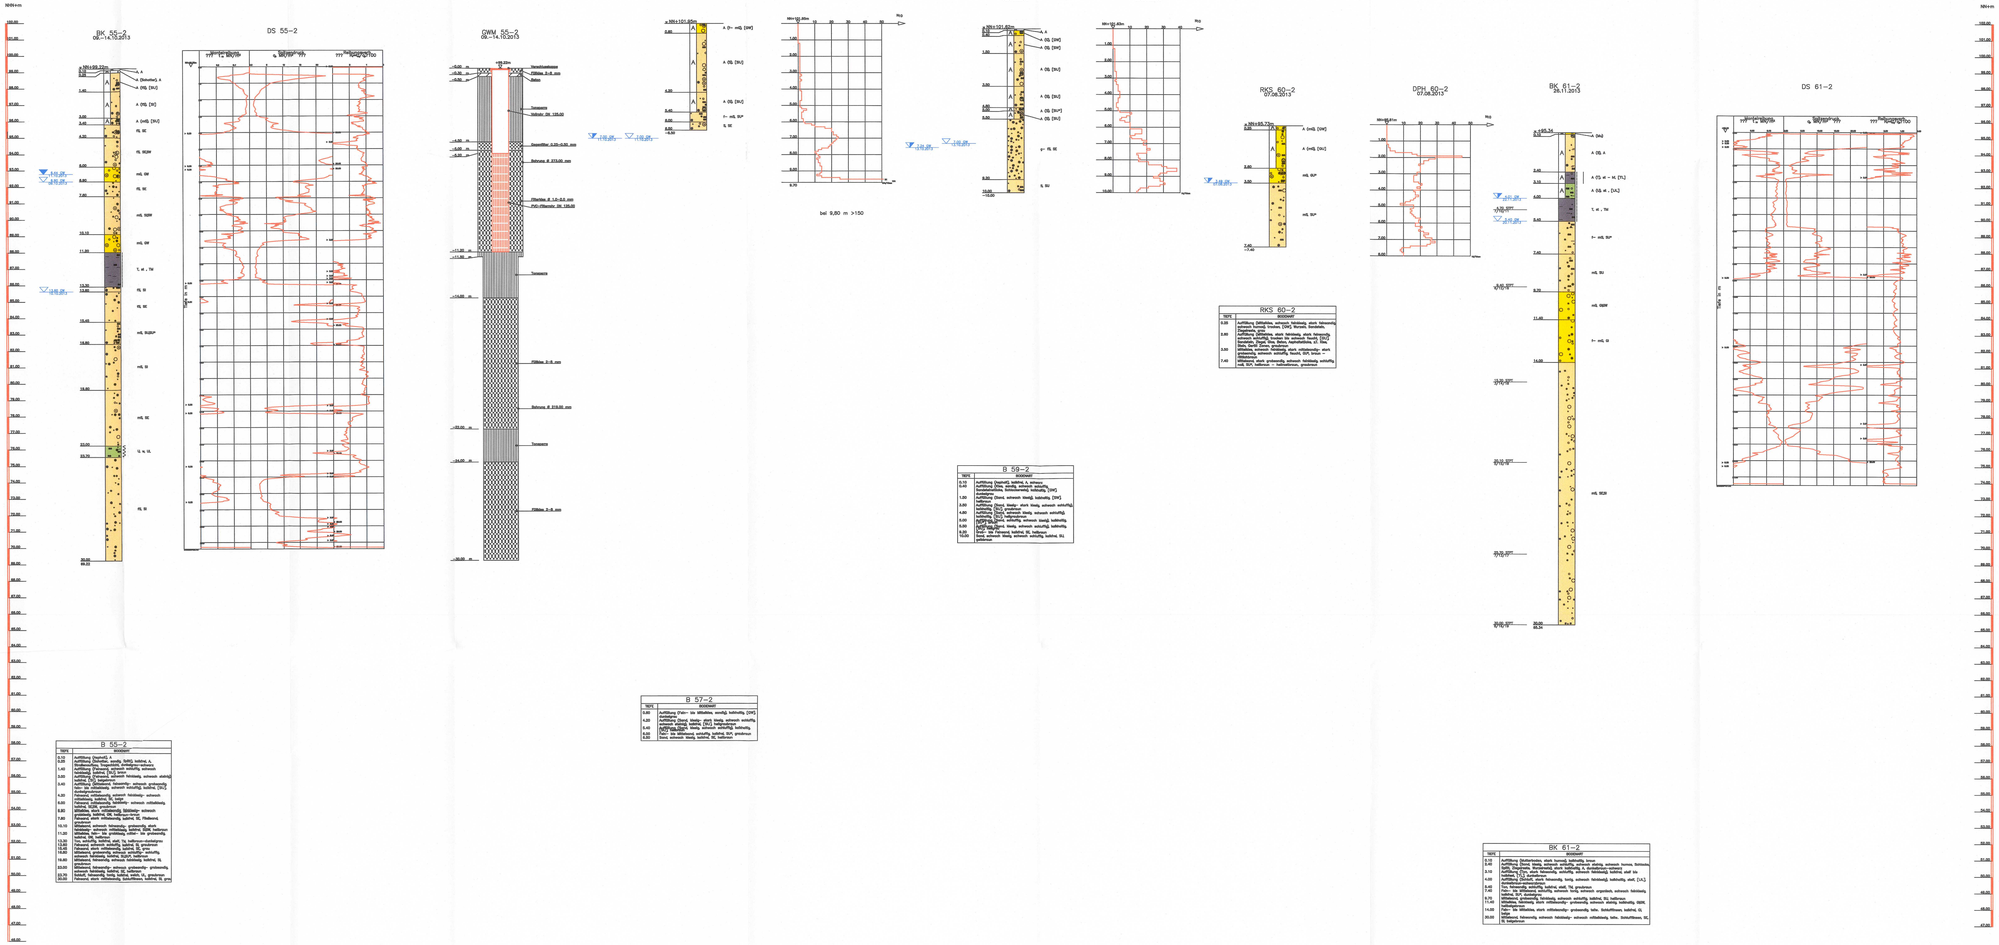

B 55-2

bis [m]	Bodenart
0,10	Auffüllung (Asphalt) A
1,40	Auffüllung (Schluff, tonig, SAND, kiesig, schwach humos, Ziegelbruchstücke, Betonbrocken, Schlackenreste) A
3,00	Auffüllung (Feinsand, schwach schluffig, schwach kiesig) A
6,40	Auffüllung (Schluff, tonig, schwach feinsandig, schwach kiesig) A
6,70	Auffüllung (Schluffstein, feinsandig, schwach grobsandig, schwach kiesig, schwach schluffig) Auffüllung (Schluff, tonig, schwach feinsandig, schwach kiesig, Ziegelbruchstücke) A
7,40	Auffüllung (Feinsand, schwach kiesig, schwach schluffig) A
8,80	Auffüllung (Schluff, tonig, feinsandig, schwach kiesig, Ziegelbruchstücke, Betonbrocken, Schlackenreste) A

B 57-2

bis [m]	Bodenart
0,80	Auffüllung (Kies- bis Sandboden, schwach schluffig, tonig) [OH]
6,20	Auffüllung (Schluff, tonig, stark tonig, schwach schluffig, schwach kiesig) A
8,40	Auffüllung (Schluff, tonig, schwach schluffig, kiesig, schwach sandig) A
9,20	Auffüllung (Schluff, tonig, schwach kiesig, schwach schluffig, Ziegelbruchstücke) A

B 59-2

bis [m]	Bodenart
0,10	Auffüllung (Asphalt), kalkhalt. A, Anhang
0,70	Auffüllung (Kies, schluffig, tonig, schwach humos, Betonbrocken, Ziegelbruchstücke, Schlackenreste), kalkhaltig [OH]
1,00	Auffüllung (Kies, schwach tonig), kalkhaltig [GW]
3,00	Auffüllung (Schluff, tonig, stark tonig, schwach sandig), kalkhaltig [TL]
3,60	Auffüllung (Schluff, tonig, schwach tonig, schwach schluffig), kalkhaltig [UL]
4,00	Auffüllung (Schluff, tonig, schwach sandig), kalkhaltig [UL]
5,00	Auffüllung (Schluff, tonig, schwach kiesig), kalkhaltig [UL]
5,50	Auffüllung (Schluff, tonig, stark tonig, schwach kiesig), kalkhaltig [TL]
9,50	Fluvi - Ab Feinsand, kalkhal, SE, halbfester
Ende	Fels, schwach tonig, schwach schluffig, kalkhal, SU, zersetzt

RKS 60-2

bis [m]	Bodenart
0,30	Auffüllung, Dolomitstein, schwach feinkiesig, stark feinsandig (Bodenklasse 6), Anhang, [OH] Humos, Dolomitstein, Ziegelbruch, grau
3,80	Auffüllung, Dolomitstein, stark feinkiesig, stark feinsandig (Bodenklasse 6), Anhang, [OH] Humos, Dolomitstein, Ziegelbruch, Ziegel Reste, Beton, Asphaltbrocken, LC Stein, dunkelgrau
5,50	Auffüllung, schwach feinkiesig, stark schluffig, stark feinsandig, schwach schluffig, Reste, SU*, braun, - Bodenklasse 4
7,40	Auffüllung, schwach feinkiesig, schwach schluffig, schwach sandig, schwach schluffig, Reste, SU*, halbfest, - Bodenklasse 4, Anhang

BK 61-2

bis [m]	Bodenart
0,20	Auffüllung (Asphaltdecke), stark humos, kalkhaltig, braun
0,70	Auffüllung (Beton, tonig, schwach feinsandig, schwach kiesig, schwach humos, Betonbrocken, Ziegelbruchstücke, stark kalkhaltig, A, dunkelbraun, schwarz
3,10	Auffüllung (Schluff, tonig, feinsandig, schwach kiesig, schwach humos, kalkhaltig, TL), dunkelbraun
4,00	Auffüllung (Schluff, stark feinsandig, tonig, schwach feinkiesig, kalkhaltig, steif, [UL], dunkelbraun, schwarz, Ziegelbruchstücke
7,40	Fluvi - Ab Feinsand, schluffig, schwach tonig, schwach organisch, schwach feinkiesig, kalkhal, SU*, dunkelgrau
8,70	Fluvi - Ab Feinsand, schluffig, schwach schluffig, kalkhal, SU, halbfesten
11,40	Verwitterung, Dolomit, schluffig, schwach schluffig - grobsandig, schwach sandig, kalkhaltig, GEMC, grau
14,00	Fels - Ab Silikatfels, stark verkieselungs- grobsandig, kalkhaltig, GI, fe. Gesteinsbruch
20,00	Verwitterung, Dolomitstein, schwach feinkiesig - schwach schluffig, kalkhaltig, SU, fe. Gesteinsbruch

Anlage 17.17.3a - neu

Index	Änderungen bzw. Ergänzungen	Name:	Datum:
4	Bohr- und Sondieransätze ergänzt	Jovanšane	29.07.2016

Genehmigungsvermerk des EBA:

Nur zur Information

Prüfhaufahren

Unterlage nur zur Information

Planerfirmen:
DB Engineering & Consulting GmbH
Ingenieurbüro Hochbau und Geodäsie
Region Mitte
Oskar-Sommer-Straße 15
60596 Frankfurt am Main
Tel. 49 69 265-
Fax. 29 69 265 - ges. LV. CA. Siehsch
E-Mail: ...@db.de

Auftrag-Nr.:

	Datum	Name
gez.	01/2016	Seeke
bearb.	01/2016	Jovanšane
gepr.	01/2016	Tang

Bauherr:
DB Netz AG
Regionalbereich Mitte
(AE.46-ITD 1)
Mainzer Landstraße 14
60327 Frankfurt/Main

Planung:
DB Netz AG
Regionalbereich Mitte
(AE.46-ITD 1)
Mainzer Landstraße 14
60327 Frankfurt/Main
Tel. 49 69 265 - ges. LV. A. 30 aus
E-Mail: ...@db.de

Planer-Nr.: 3.3

Planstufe: Genehmigungsplanung

Ursprung:

Blatt-Nr.: 84.1x154.0

Maßstab:
1:50
i. M.

Einheiten (Lastmodelle):

Höhen- und Koordinatensysteme:

Projekt:
Umbau Knoten Ffm-Sportfeld, 2. Ausbaustufe

Strecke: Ffm Abzweig Sattelhof – Mannheim – Pfingstberg Str. 3603

Bauwerksnummer			Brücknanr.	Barcode
Strecke	Bestands-Kilometer	Kennzahl		