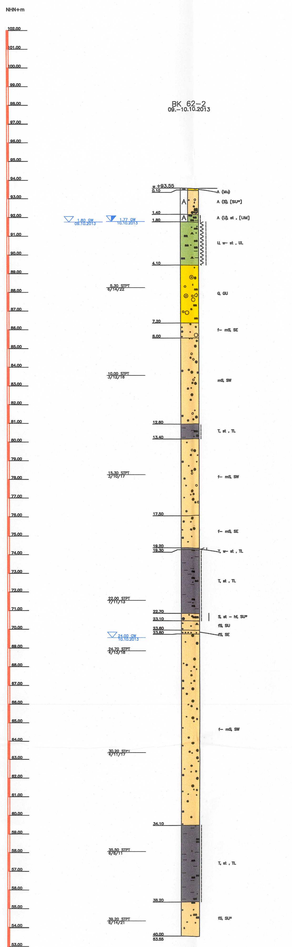

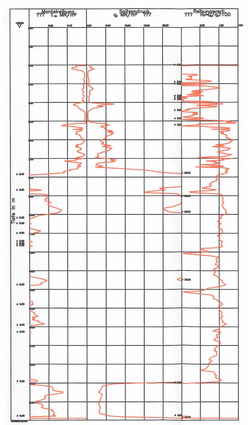

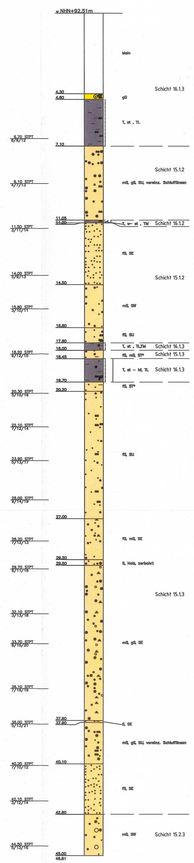

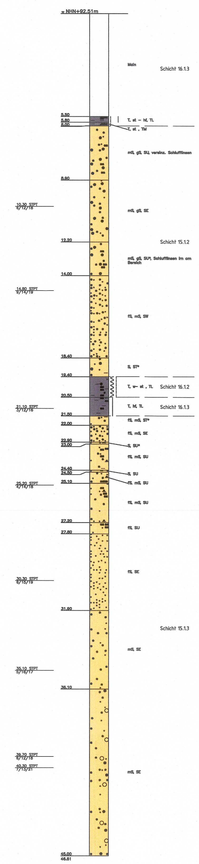

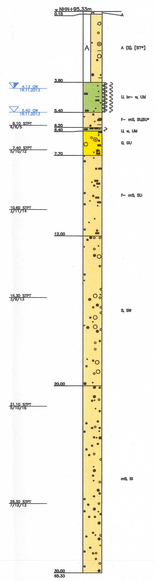

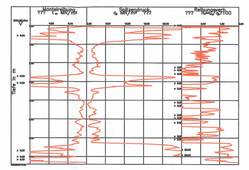

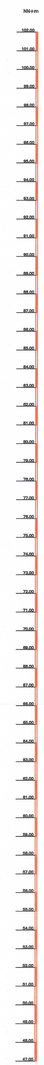

B 62-2

TIEFE	BODENART

B 63-2

TIEFE	BODENART

B 64-2

TIEFE	BODENART

BK 65-2

TIEFE	BODENART

Anlage 17.17.3a - neu

Index	Änderungen bzw. Ergänzungen	Name	Datum
a	Bohr- und Sondierprofile zugelegt	Josenhans	25.07.2016

(Genehmigungsvermerk des EBA)

Nur zur Information

Prüfbaufnahmen

Unterlage nur zur Information

Planverfasser:
DB Engineering & Consulting GmbH
Umwelt, Geotechnik und Geodäsie
Region Mitte
Oskar-Sommer-Strasse 15
60596 Frankfurt am Main
Ffm, 25.07.2016 gez. LV. Ch. Gleitsch
Dr. Dahlke, Oberbaurat

Auftrag-Nr.:

	Datum	Name
gez.	01/2016	Sweke
bearb.	01/2016	Josenhans
gepr.	01/2016	Tang

Bauherr:
DB Netz AG
Regionalbereich Mitte
I.NP-M-D-FFM
Pfarrer-Perabo-Platz 4
60326 Frankfurt/Main

Planung:
DB Netz AG
Regionalbereich Mitte
I.NP-M-D-FFM
Hahnstraße 49
60528 Frankfurt/Main
Ffm, 25.08.2016 gez. LV. D. Ottman
Dr. Dahlke, Oberbaurat

Plan-Nr.: 3.4

Planart: Genehmigungsplanung

Ursprung:

Blattgr.: 841x1350

Maßstab: 1:100 L. W.

Neubau zweigleisiger Überbau
EÜ Hainbrücke Str. 3657, ca. km 0,900
Bohr- und Sondierprofile

Einwirkungen (Lastmodell):

Höhen- und Koordinatensystem

Projekt:
Umbau Knoten Ffm-Sportfeld, 2. Ausbaustufe

Strecke:
Ffm Abzweig Gutleutbof – Mannheim – Pfingstberg (Str. 3657)

Bauwerksnummer			
Strecke	Bestands-Kilometer	Kennzahl	Brückennr.
x		x	

Barcode