

Norden


Süden

B

B'

VWV Neu-Isenburg

VWV Langen-West

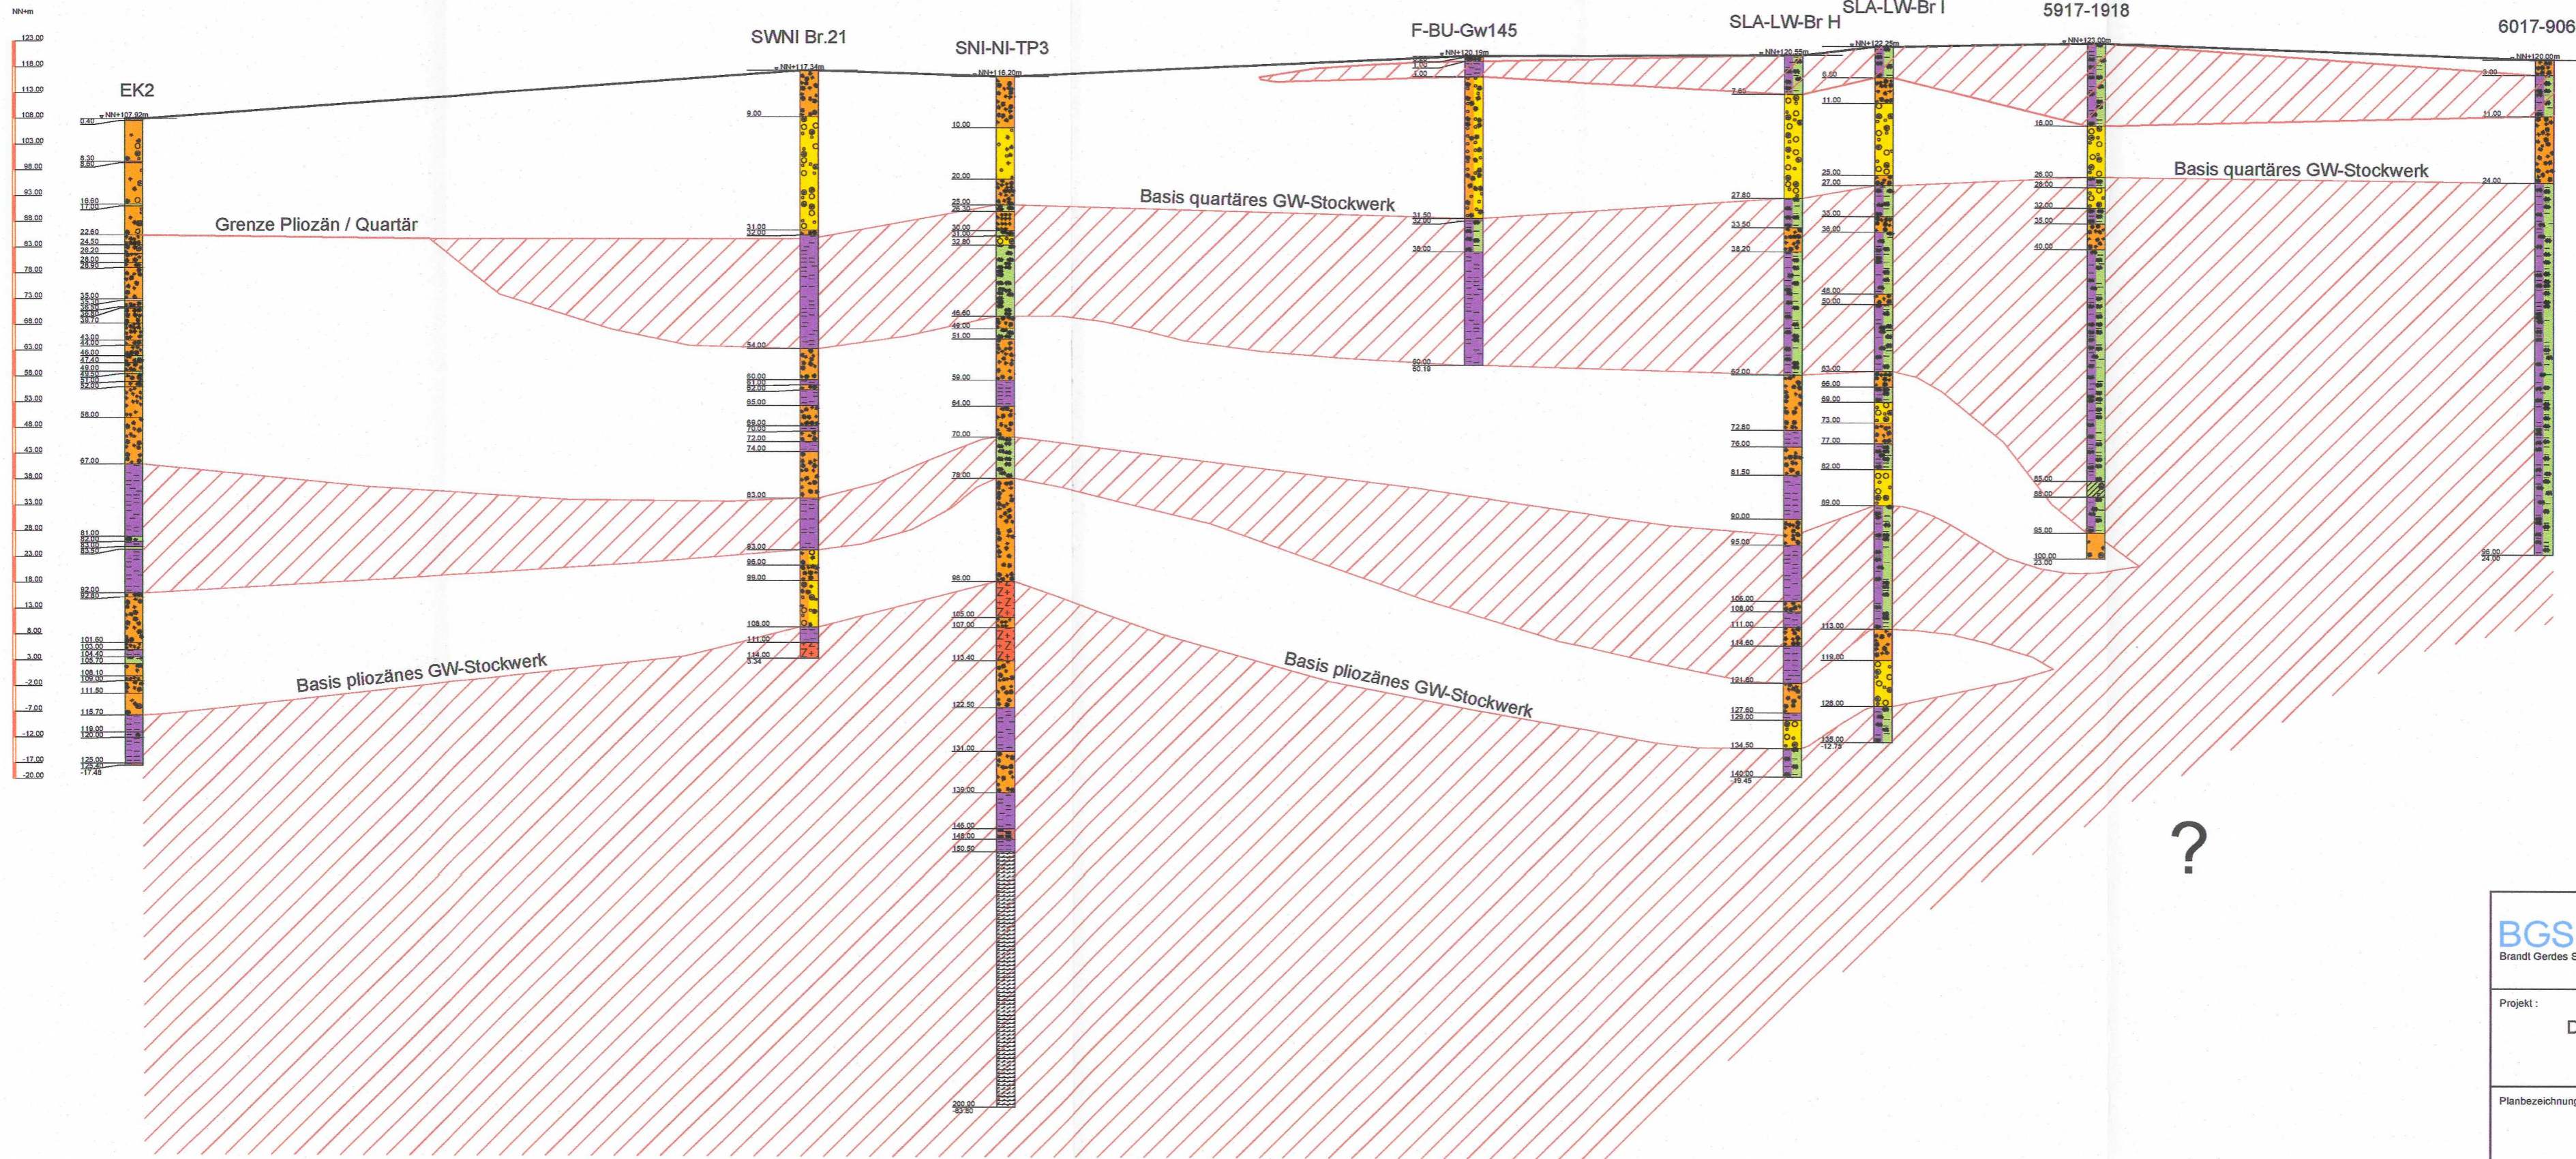

Legende:

-  Ton-/ Schluff
-  Ton
-  Schluff
-  Sand
-  Kies
-  Basalt
-  Braunkohle
-  Mergel

Nur zur Information

?

<b>BGS UMWELT</b> <small>Brandt Gerdes Sitzmann Umweltplanung GmbH</small>		Tel (0 61 51) 94 56-0 • Fax (0 61 51) 94 56-80 www.bgs Umwelt.de • info@bgs Umwelt.de An der Escholmühle 28 • D-64297 Darmstadt	Anlage: <b>18-III-3.2.2</b>
Projekt: <b>Dokumentation des Grundwassermodells der Wasserwerke im Hessischen Ried</b>		Mdl.: 1:20.000 MdlH: 1:1.000	
Planbezeichnung: <b>Hydrogeologischer Schnitt B - B' Langen</b>		Datei: 5364-083.dwg Layout: Anlage-3.2.2 Bearb.: Bil.	
Auftraggeber:		BGS UMWELT Darmstadt, den	Gez.: Kes. Datum: Aug. 2017 Projekt-Nummer: 5364