


Stadt Frankfurt am Main
Gemarkung Niederrad
06 0502
Flur 16

Stadt Frankfurt am Main
Gemarkung Schwanheim
06 0511
Flur 38

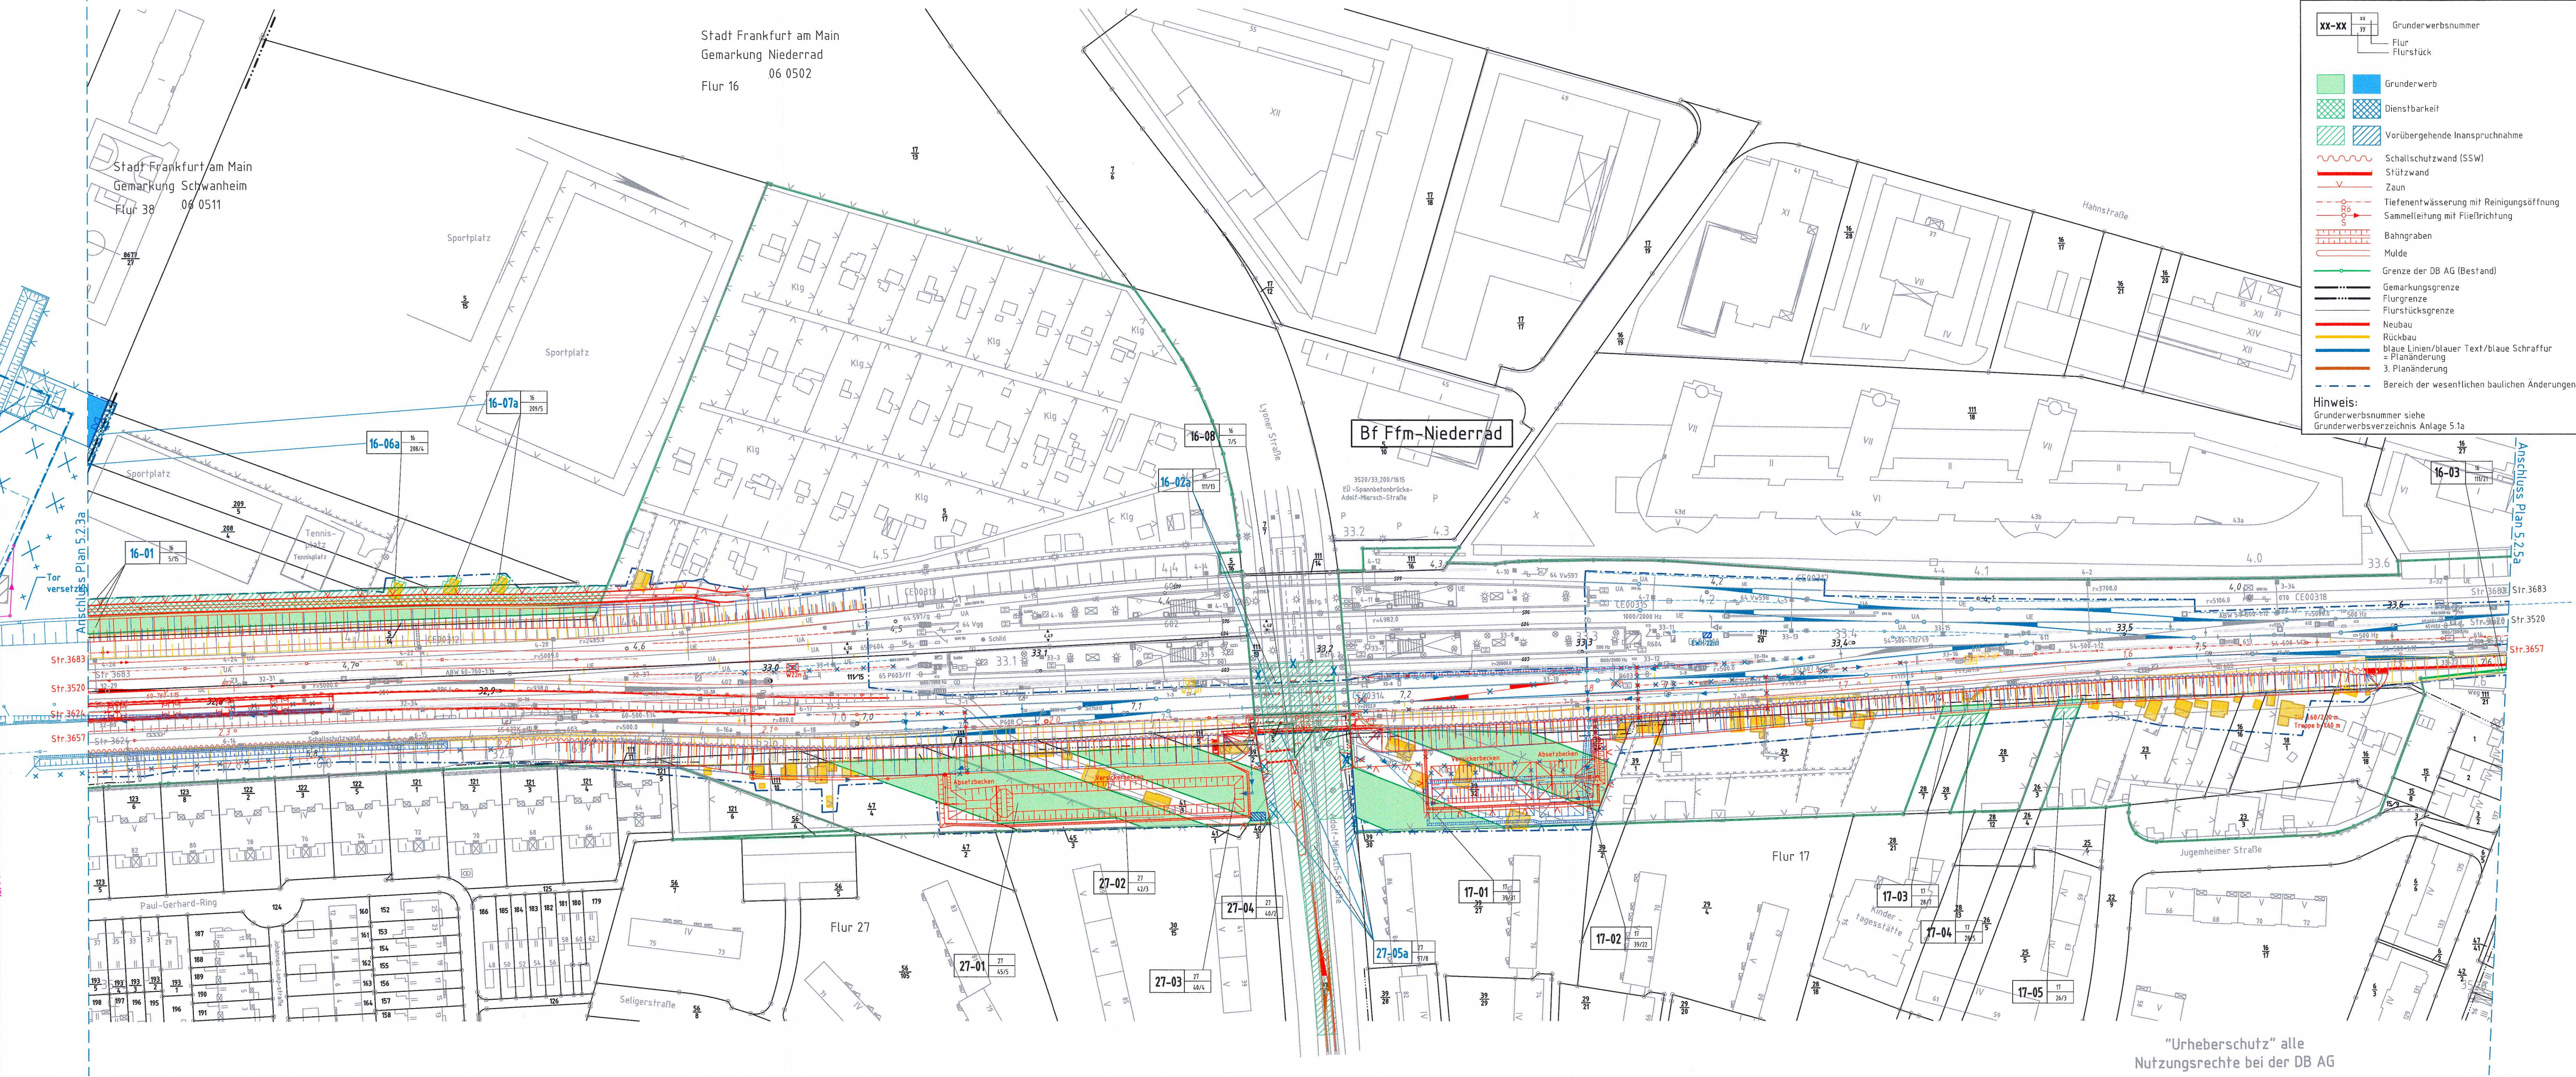

Allgemeine Zeichenerklärung

XX-XX	Flur Flurstück	Grunderbsnummer
[Green Box]	[Blue Box]	Grunderwerb
[Green Hatched Box]	[Blue Hatched Box]	Dienstbarkeit
[Green Diagonal Hatched Box]	[Blue Diagonal Hatched Box]	Vorübergehende Inanspruchnahme
[Red Wavy Line]	[Red Solid Line]	Schallschutzwand (SSW)
[Red Dashed Line]	[Red Dotted Line]	Stützwand
[Red Line with Triangle]	[Red Line with Square]	Zaun
[Red Line with Circle]	[Red Line with Triangle]	Tiefenentwässerung mit Reinigungsöffnung
[Red Line with Circle]	[Red Line with Triangle]	Sammelleitung mit Fließrichtung
[Red Line with Circle]	[Red Line with Triangle]	Bahngaben
[Red Line with Circle]	[Red Line with Triangle]	Mulde
[Red Line with Circle]	[Red Line with Triangle]	Grenze der DB AG (Bestand)
[Red Line with Circle]	[Red Line with Triangle]	Gemarkungsgrenze
[Red Line with Circle]	[Red Line with Triangle]	Flurgrenze
[Red Line with Circle]	[Red Line with Triangle]	Flurstücksgrenze
[Red Line with Circle]	[Red Line with Triangle]	Neubau
[Red Line with Circle]	[Red Line with Triangle]	Rückbau
[Red Line with Circle]	[Red Line with Triangle]	blaue Linien/blaue Text/blaue Schraffur = Planänderung
[Red Line with Circle]	[Red Line with Triangle]	3. Planänderung
[Red Line with Circle]	[Red Line with Triangle]	Bereich der wesentlichen baulichen Änderungen

Hinweis:
Grunderbsnummer siehe
Grunderbsverzeichnis Anlage 5.1a

Anlage 5.2.4c
geändert

c	Haltestelle Niederrad	Klingenberg	25.05.2020
b	bleibt frei	Klingenberg	29.07.2016
a	Flächenanpassung infolge geänderter Trassierung, Erdbau, Entwässerung, BE-Flächen	Klingenberg	29.07.2016
Index:	Änderungen bzw. Ergänzungen	Name:	Datum:

Planfestgestellt gem. § 18 Abs. 1 AEG
am 04.10.2021
551ppw/165-2011#016
Eisenbahn-Bundesamt,
Außenstelle Frankfurt/Sanjourcken
Im Auftrag
Dr. Harwart

Prüfaufrufen

DB Engineering & Consulting GmbH	DB Engineering & Consulting GmbH Region Ost Planung Caroline-Michaelis-Straße 5-11 10115 Berlin Stn. 3610000 071. Datum, Unterschrift	laufende Nr.: Auftrag-Nr.: gez. 10/2012 bearb. 10/2012 gepr. 10/2012	Fellwoc Klingenberg Klingenberg
----------------------------------	---	--	---------------------------------------

Unterlage für eine Entscheidung nach § 18 AEG

Auftraggeber:	DB Engineering & Consulting GmbH	laufende Nr.:	GP-0104-VA-GE-04-0
Planer:	DB Engineering & Consulting GmbH Region Ost Planung Caroline-Michaelis-Straße 5-11 10115 Berlin Stn. 3610000 071. Datum, Unterschrift	Datum:	25.05.2020
Beauftragter:	DB Engineering & Consulting GmbH Region Ost Planung Caroline-Michaelis-Straße 5-11 10115 Berlin Stn. 3610000 071. Datum, Unterschrift	Name:	Fellwoc
DB AG	DB AG Regionalbereich Mitte - PD Frankfurt Fachplanung-sensitiv-Gewerke INP-M-D-FM Pfeiffer-Parabell-Platz 4 60528 Frankfurt/Main	Ursprung:	Gemeinheitsplanung
Maßstab:	1:1000	Blaßgr.: 420 x 1189	Einwirkungen (Lastmodelle):
Projekt:	Umbau Knoten Ffm-Sportfeld, 2. Ausbaustufe	Höhen- und Koordinatensystem:	DB Referenznetz
Strecke:	Ffm Abzweig Gutleuthof - Mannheim - Pfingsberg (Str. 3657)	Barcode:	
Strecke	Bauwerksnummer	Brückennr.	Barcode
Strecke	Bestands-Kilometer	Kennzahl	

"Urheberschutz" alle
Nutzungsrechte bei der DB AG