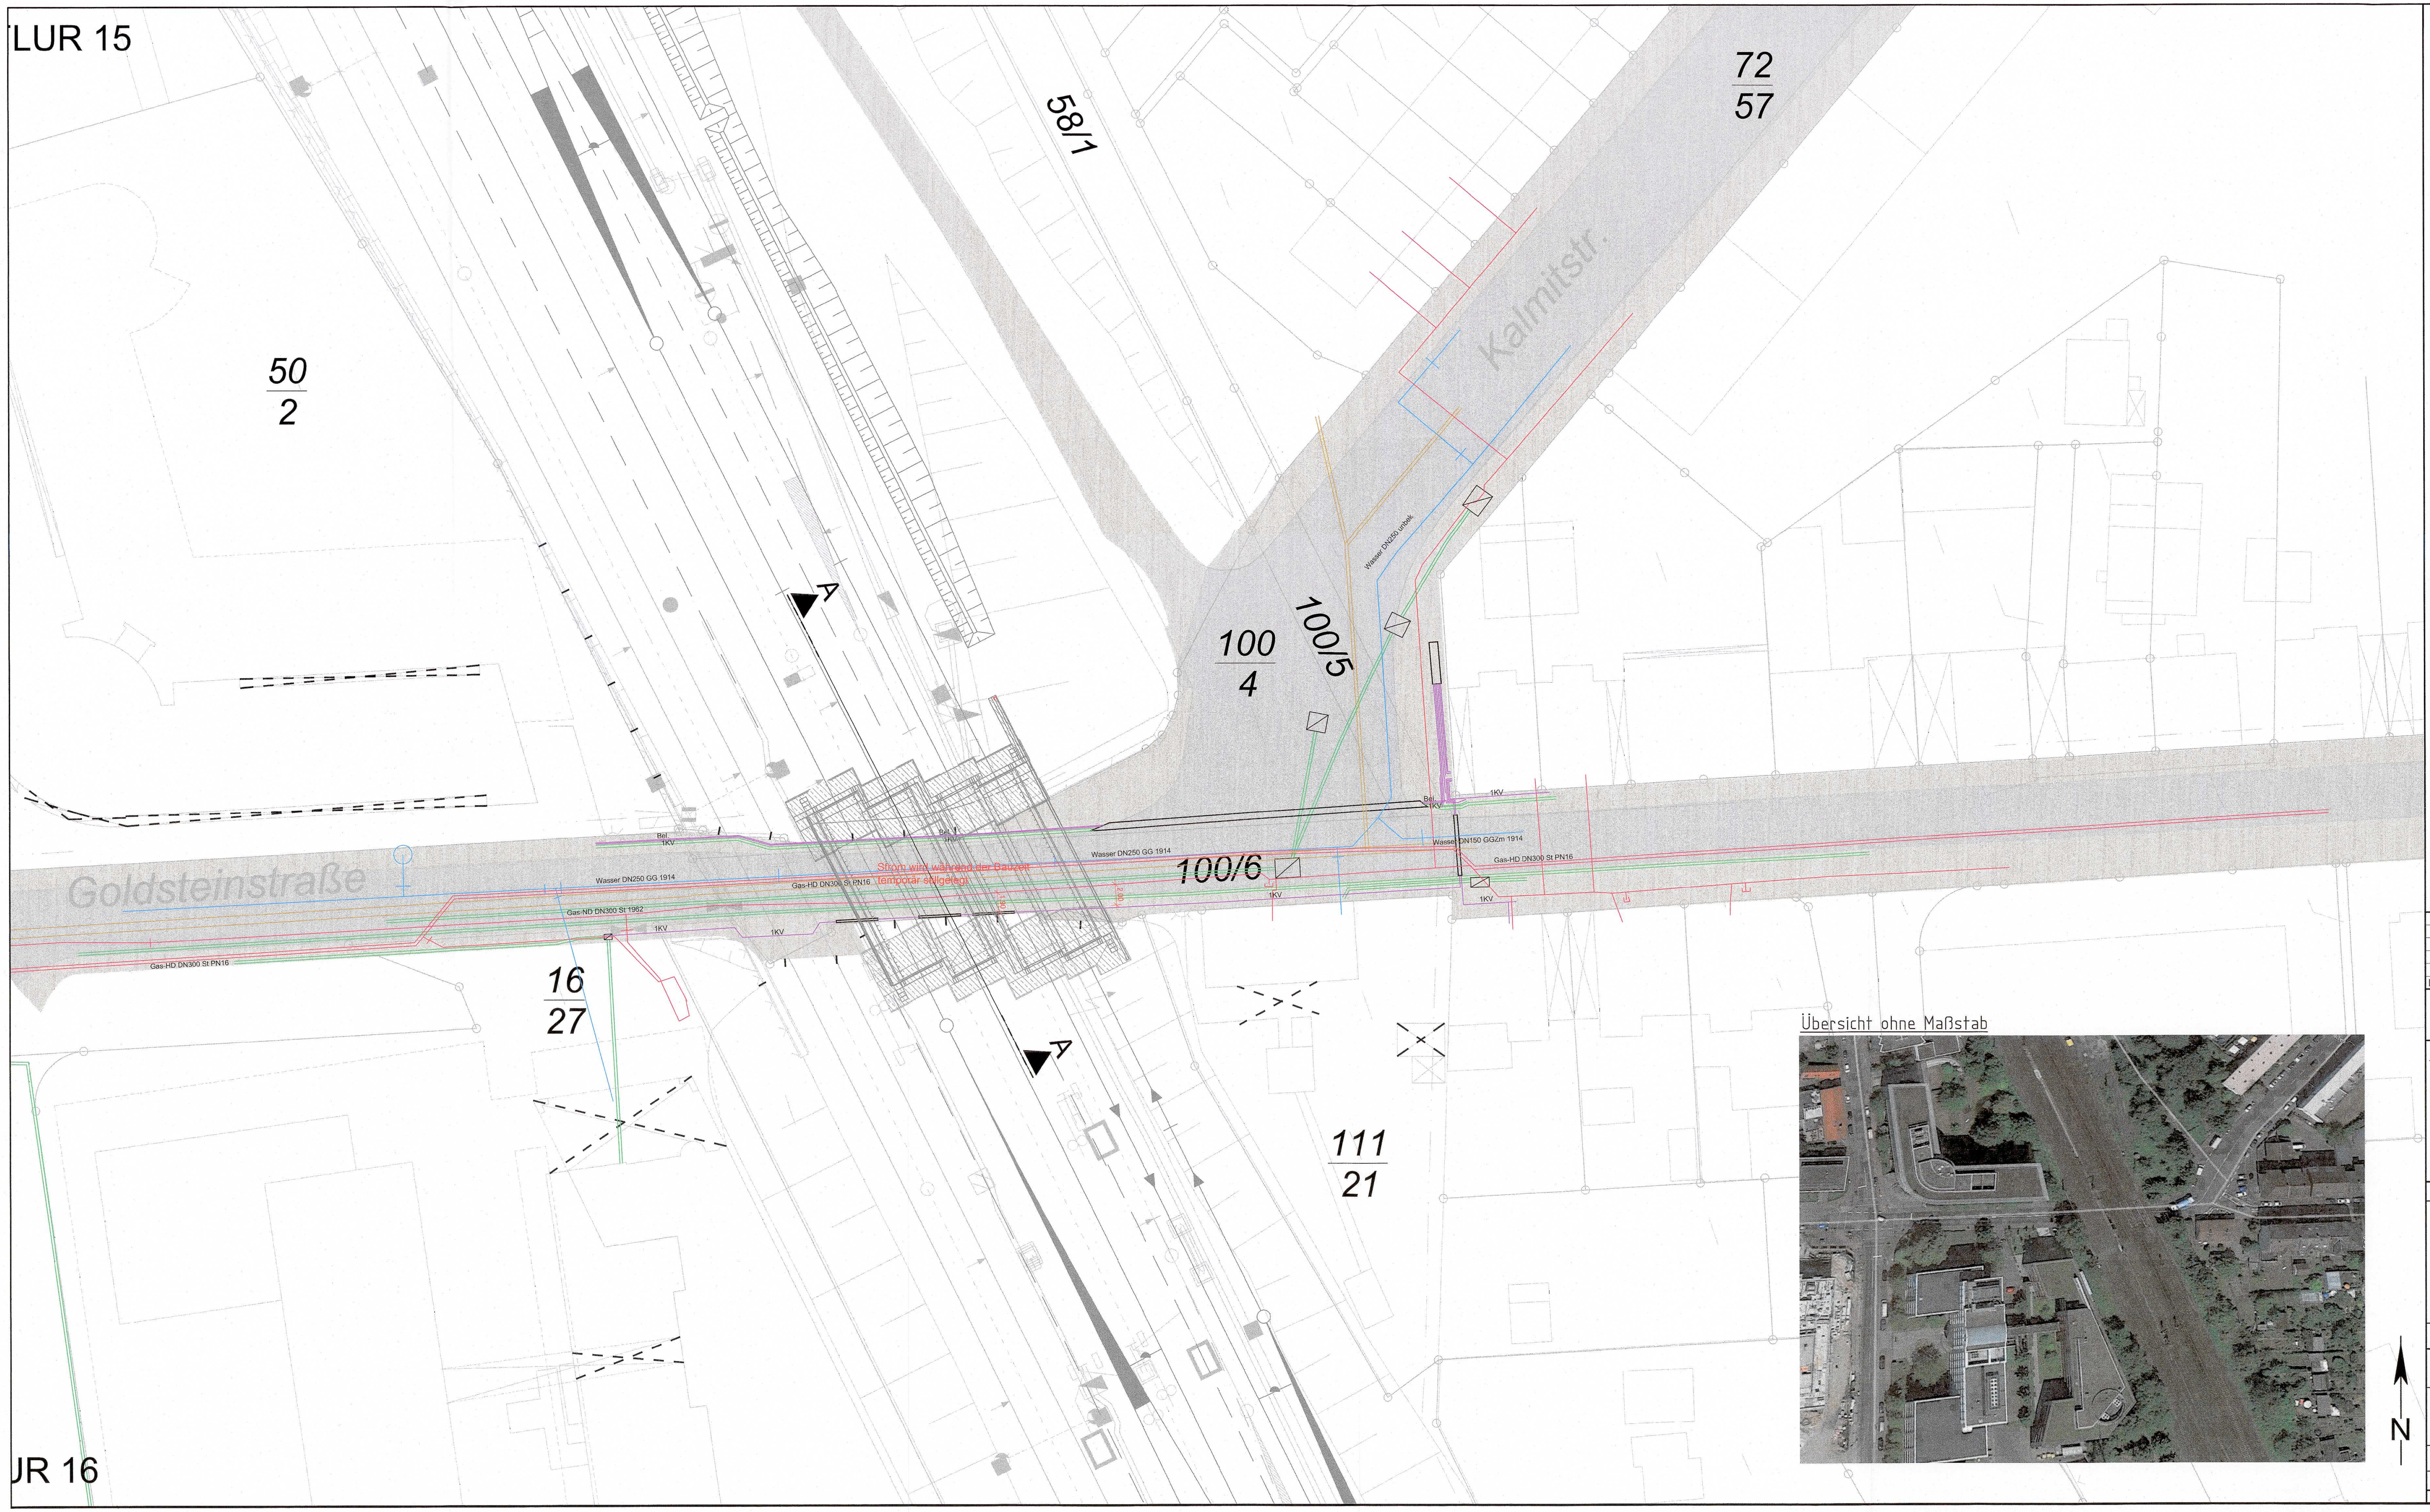

Legende

	Bestand	Planung
Schmutzwasserkanal Regenwasserkanal Mischwasserkanal	SWK RWK MWK SKL Achse ab DN800 angeben	SWK RWK MWK SKL Achse ab DN800 angeben
Wasserversorgung	< DN300 TW ≥ DN300	< DN300 ≥ DN300
Gasversorgung	< DN300 Gas ≥ DN300	< DN300 ≥ DN300
Fernmeldeleitung	FL	FL
LWL–Betreiber	LWL	LWL
Elektrizitätsversorgung	KW	KW
Straßenbeleuchtung	Bel	Bel
Amt für Informations– (IKT) u. Kommunikationstechnik Branddirektion (FT) Ordnungsamt (VSA)	IKT,FT VSA	IKT,FT VSA
Fernheizung	FH	FH
private Leitungen	< DN300 PRV ≥ DN300	< DN300 ≥ DN300
Straßenablauf Bordstein	Darstellg. d. Bestandes im Proj.plan Darstellg. nur im Bestandsplan	
wird stillgelegt		
Schutzrohr		
DB Gleisachse		
	DB Sammelleitung / Entwässerungleitung	
Verkehrsfläche befestigt	Baugruben / Leitungsgräben	
Wegebeziehungen Fußgänger / Radfahrer	Suchschurf	
Grünfläche unbefestigte Fläche		
Flurgrenze		
Ingenierubauwerke DB / bauliche Zwangspunkte	Ingenierubauwerke DB / bauliche Zwangspunkte	

Wasserschieber Ⓦ Gasschieber Hydrant Entlüftung Leuchte Ampel

Mit Ungenauigkeiten ist bei der Lage der Leitungen infolge graphischer Übertragung aus den von den Versorgungsbetrieben und Ämtern zur Verfügung gestellten Unterlagen zu rechnen.
Die eingetragenen Hausanschlußleitungen erheben keinen unbedingten Anspruch auf Vollständigkeit.
Der Gesamttrassenplan weist generelle Leitungskorridore aus.
Insbesondere an Engstellen ersetzt er nicht die detaillierte Fachplanung

keine Wasserschutzzone

Index	Datum	Name	Änderung
g	18.09.2017	Stumm	Flurstücksnummern eingefügt
f	18.08.2017	Stumm	Farben DB geplant auf Grau / Luftbild eingefügt
e	16.03.2017	Stumm	Änderung der südlichen Fundamente seitens DB
d	20.01.2017	Stumm	Wasserschutzzone / Farben an Gesamttrassenplan angepasst
c	07.10.2016	Stumm	Planung angepasst wie am 26.10.2016 besprochen

Leistungsphase / Planstatus	VORPLANUNG	ENTWURFSPLANUNG	AUSFÜHRUNGSPLANUNG
	☐	X	☐

PLANGRUNDLAGEN

Für die Erstellung dieses Planes wurden folgende Unterlagen verwendet:
Kataster: Lagestatus Gauß-Krüger
Versorgungsleitungen: Lagestatus Gauß-Krüger

Vorhandene Ver- und Entsorgungsleitungen sowie vorhandene Kabel und Leerrohre sind im Plan nicht vollständig dargestellt.
Sie entbinden nicht von der Pflicht zur Einholung von Bestandsplänen und Beachtung der Vorschriften des jeweiligen Leitungsbetreibers.

Auftraggeber	Planverfasser
NetzDienste RheinMain NRM Netzdienste Rhein-Main GmbH Solmsstraße 38 60623 Frankfurt am Main Datum, Unterschrift	Planungsgruppe Rheinhessen Carl-Zeiss-Straße 24 • 55129 Mainz Tel: (06131) 69 33 10 • Fax: (06131) 69 33 11 Planungsgruppe Rheinhessen Beratende Ingenieure Datum, Unterschrift

☐ Zur Ausführung freigeben

Projekt-Nr.: 330_001124
Projektname: Sportfeld DB Umbau Knoten 4a

Maßstab 1 : 250 — Plan-Nr. 04.01

Stadt: Frankfurt am Main
Straße: Goldsteinstrasse — Flur 15/16
Gesamttrassenbestand + Planung: Deutsche Bahn (Leitungen + Ingenieurbauwerke) + NRM Leitungen
Übersichtsplan Tiefbau – Goldsteinstraße Knoten 4

	Datum	Name
Gez.	7.10.2016	Stumm
Bearb.	7.10.2016	Stumm
Gepr.	7.10.2016	Horst
Zertif.	---------	---------

Dateiname: Gesamtplan_Goldsteinstrasse.dwg — Stand: 7.10.2016 — Blattgöße 1189x594

Weitergabe sowie Vervielfältigung dieser Unterlage, Verwertung und Mitteilung ihres Inhalts nicht gestattet, soweit nicht ausdrücklich zugestanden. Zuwiderhandlungen verpflichten zu Schadenersatz. Alle Rechte vorbehalten.

Z:\Projekte\15.2206 Frankfurt, Sportfeld DB Umbau Knoten (HOAI 1-4)\Zeichnungen\Knoten 4_Goldsteinstraße\Gesamtplan_Goldsteinstrasse.dwg — 0,841m x 0,594m = 0,50m²

Anlage 8.4.3b - neu

Index:	Änderungen bzw. Ergänzungen	Name:	Datum:
b	2. Änderung im Verfahren – Plan neu zugelegt	Klingenberg	30.11.2018

(Genehmigungsvermerk des EBA)

Nur zur Information

Prüflaufdaten

Unterlage für eine Entscheidung nach § 18 AEG

Auftragnehmer:

laufende Nr.:
Auftrag-Nr.:

	Datum	Name
gez.	10/2016	Stumm
bearb.	10/2016	Stumm
gepr.	10/2016	Horst

Bauherr: DB NETZE
DB Netz AG
Regionalbereich Mitte – PD Frankfurt
I.NP-MI-D-FFM
Pfarrer-Perabo-Platz 4
60326 Frankfurt/Main

Planung: DB NETZE
DB Netz AG
Regionalbereich Mitte
I.NG-MI-F(1)
Hahnstraße 49
60528 Frankfurt/Main
Ffm, 30.11.2018 gez.i.V. R. Ditzen
Ort, Datum, Unterschrift

Plan-Nr.: 08_04_03
Planart: Genehmigungsplanung
Ursprung:
Blattgr.: 604 x 1360
Einwirkungen (Lastmodelle):
Höhen- und Koordinatensystem: DB Referenznetz

Maßstab: 1:250

Leitungsbetroffenheiten Dritter
Gesamtplan Goldsteinstraße (Knoten 4)

Projekt: **Umbau Knoten Ffm-Sportfeld, 2. Ausbaustufe**
Strecke: Ffm Abzweig Gutleuthof – Mannheim – Pfingstberg (Str. 3657)

Bauwerksnummer					Brückennr.	Barcode
Strecke		Bestands-Kilometer		Kennzahl		
	×		×			