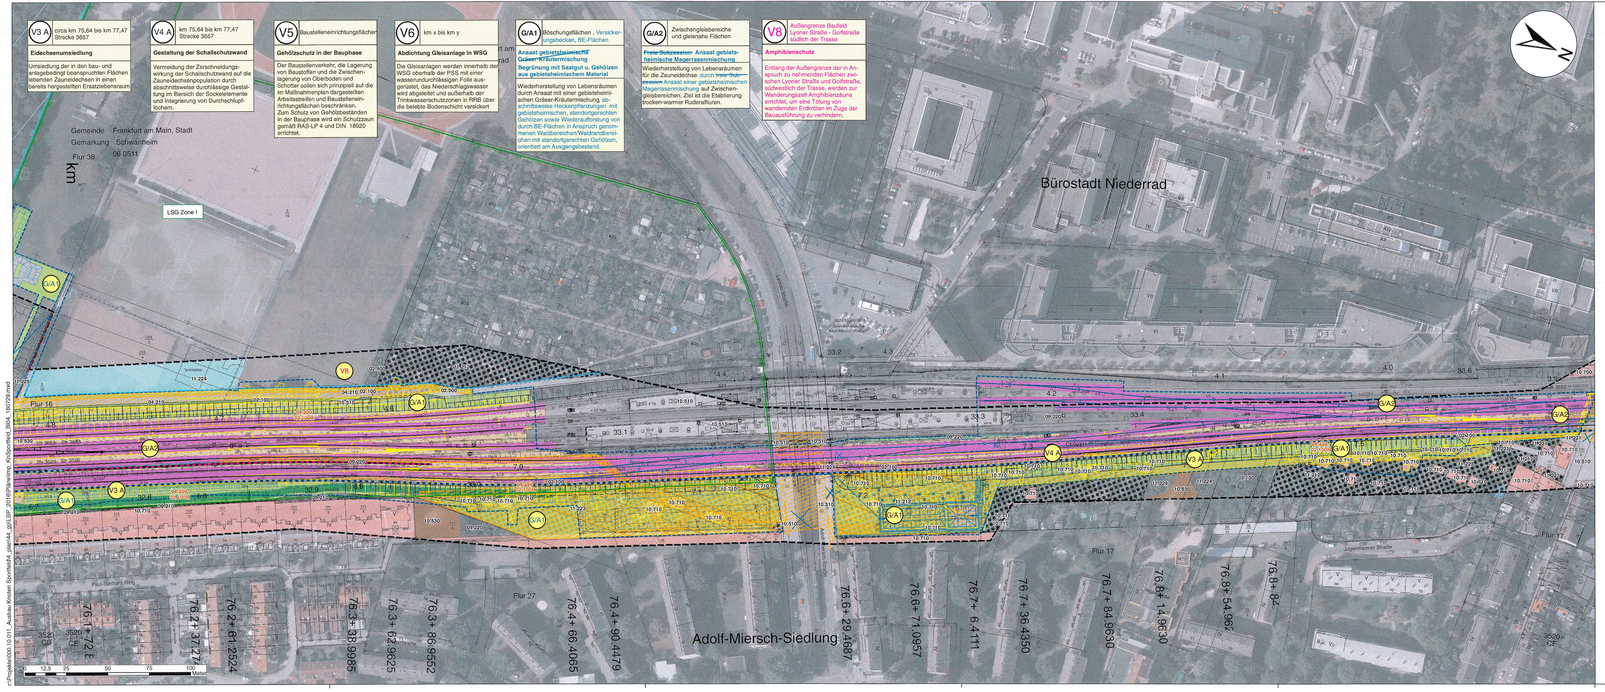
V3 A
circa km 75,64 bis km 77,47
Strecke 3657
Eidechsenumsiedlung
Umsiedlung der in den bau- und baubedingten betroffenen Flächen lebenden Zauneidechsen in einen bereits hergestellten Ersatzlebensraum
V4 A
km 75,64 bis km 77,47
Strecke 3657
Gestaltung der Schallschutzwand
Vermeidung der Zerschneidungswirkung der Schallschutzwand auf die Zauneidechsenpopulation durch abschnittsweise durchlässige Gestaltung im Bereich der Sockelelemente und Integrierung von Durchschlupflöchern.
V5
Baustelleneinrichtungsfläche
Gehölzschutz in der Bauphase
Der Baustellenverkehr, die Lagerung von Baustoffen und die Zwischenlagerung von Oberboden und Schotter sollen sich prinzipiell auf die im Maßnahmenplan dargestellten Arbeitsstreifen und Baustelleneinrichtungsflächen beschränken.
Zum Schutz von Gehölzbeständen in der Bauphase wird ein Schutzzaun gem§8 RAS-LP 4 und DIN 18920 errichtet.
V6
km x bis km y
Abdichtung Gleisanlage in WSG
Die Gleisanlagen werden innerhalb der Wasserschutzgebiete mit einer Abdichtung gegen Folie ausgelegt, das Niederschlagswasser wird abgeleitet und außerhalb der Trinkwasserschutzzonen in RRB über die belebte Bodenschicht versickert
G/A1
Böschungsflächen , Versickerungsbecken, BE-Flächen
Ansaat gebietsheimischer Gräser-Kräutermischung
Begrünung mit Saatgut u. Gehölzen aus gebietsheimischem Material
Wiederherstellung von Lebensräumen durch Ansaat mit einer gebietsheimischen Gräser-Kräutermischung, sb-schnittweises Heckenpflanzungen mit gebietsheimischen, standortgerechten Gehölzen sowie Wiederaufforstung von durch BE-Flächen in Anspruch genommenen Waldbeständen/Waldrandbereichen mit standortgerechten Gehölzen, orientiert am Ausgangsbestand.
G/A2
Zwischenglieisbereiche und gleisnahe Flächen
Wiederherstellung von Lebensräumen für die Zauneidechse durch freie Sukzession Ansaat einer gebietsheimischen Magerrasenmischung auf Zwischengleisbereichen. Ziel ist die Etablierung trocken-warmer Ruderalfluren.
V8
Amphibienschutz
Gemeinde Frankfurt am Main, Stadt
Gemarkung Schwanheim
06 0511
Flur 38
LSG Zone I
Bürostadt Niederrad
Adolf-Miersch-Siedlung
Flur 16
Flur 17
Flur 27
