


Stadt Frankfurt am Main  
Gemarkung Niederrad  
06 0502  
Flur 15

Stadt Frankfurt am Main  
Gemarkung Main  
06 0500  
Flur 609

Stadt Frankfurt am Main  
Gemarkung Frankfurt am Main Bezirk 15  
Flur 192 06 0467

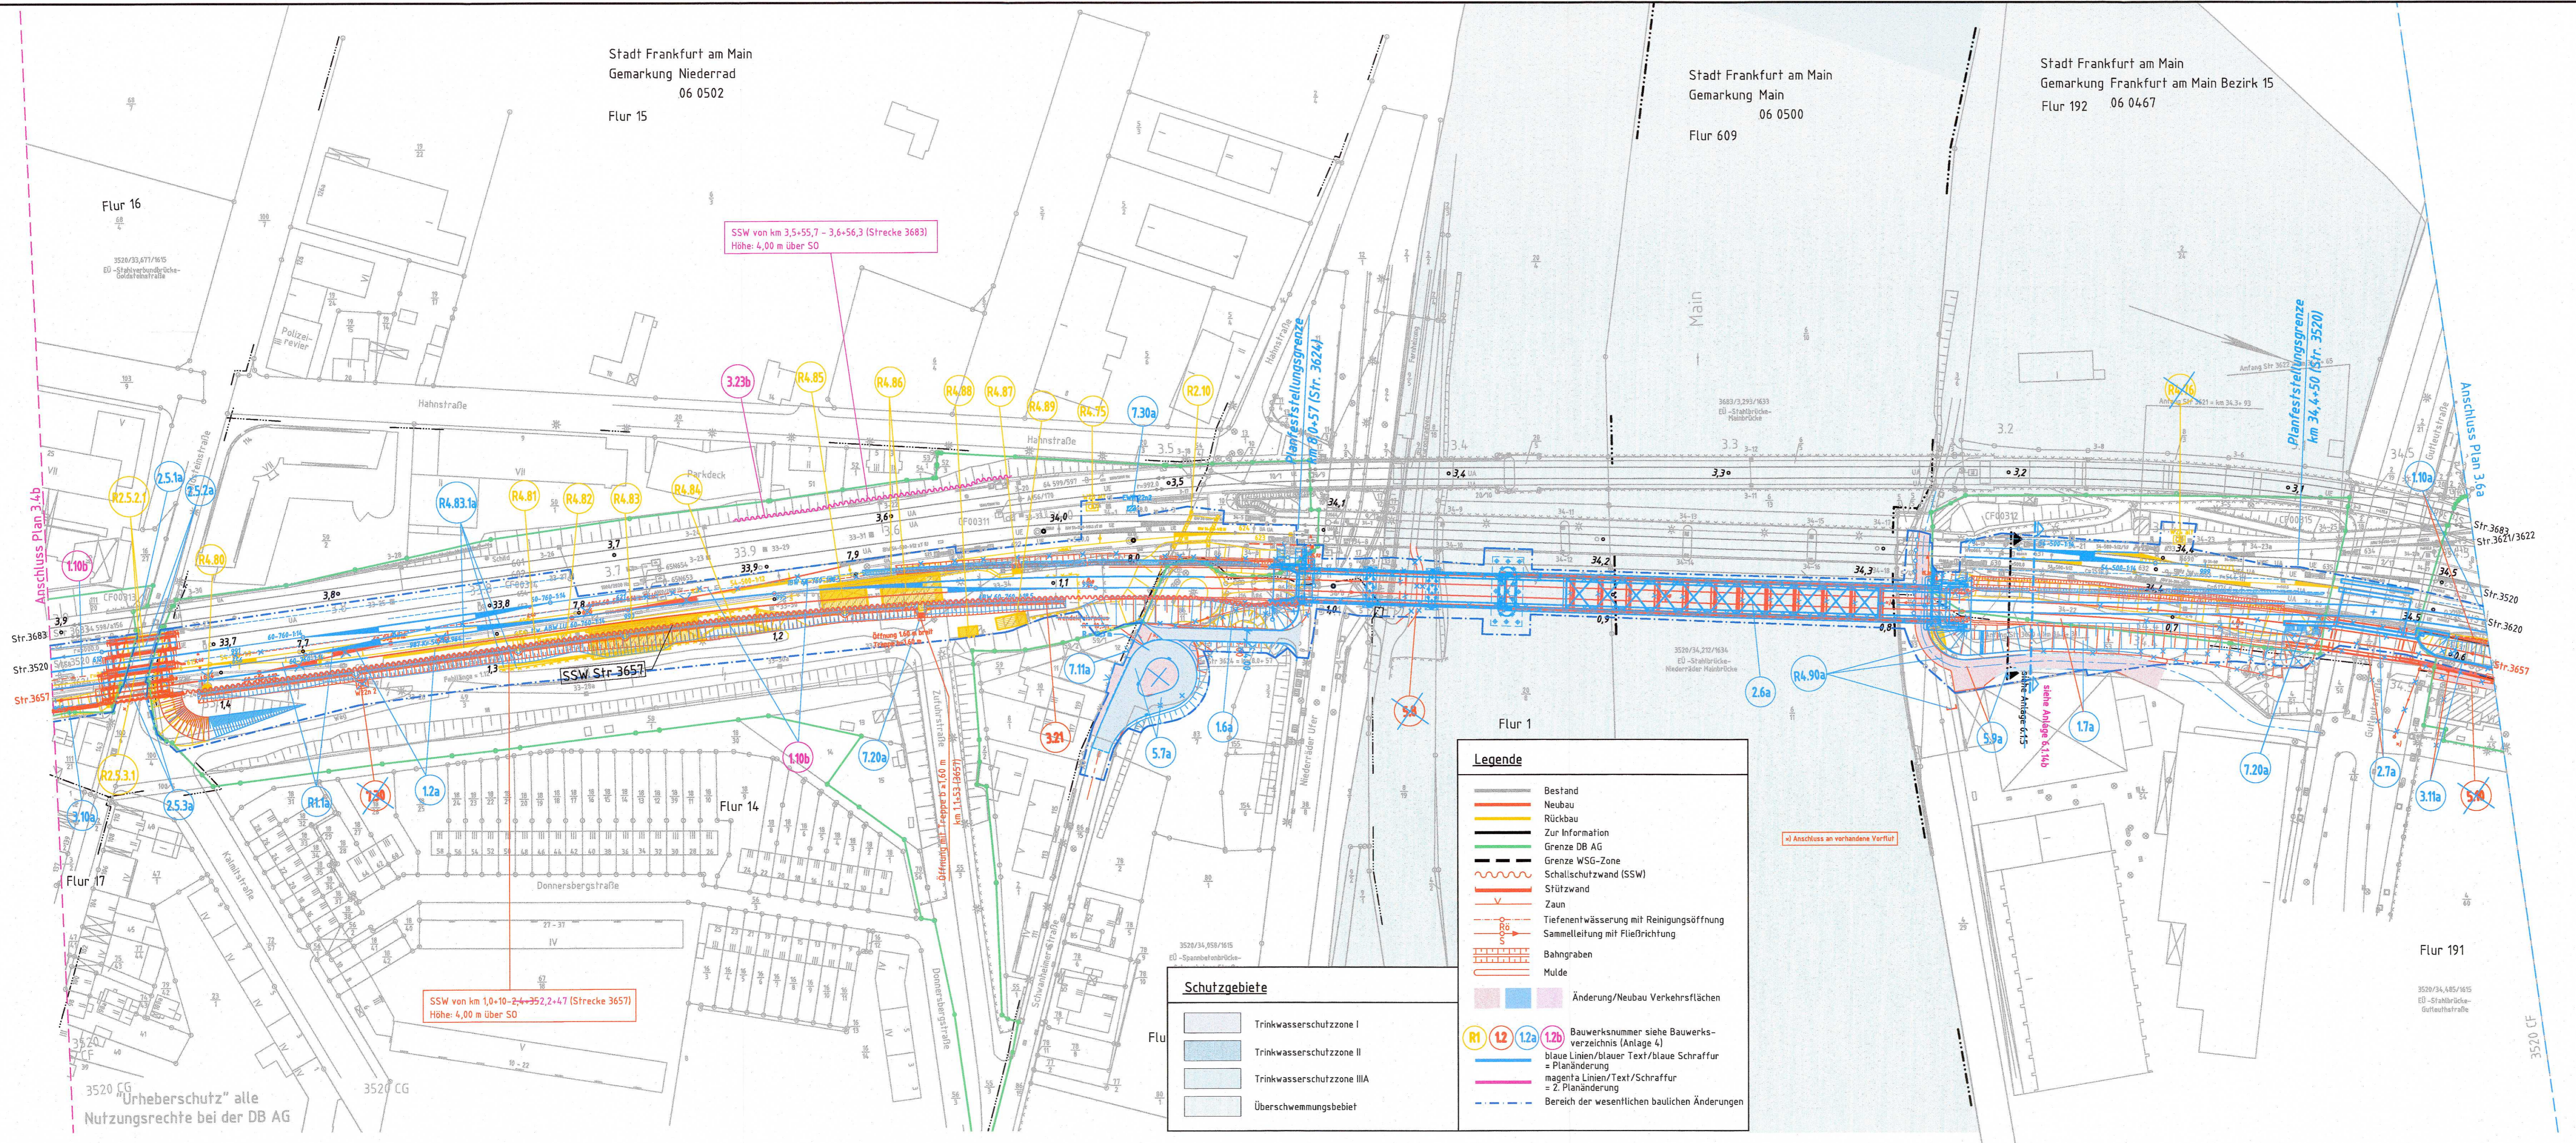

SSW von km 3,5+55,7 - 3,6+56,3 (Strecke 3683)  
Höhe: 4,00 m über SO

SSW von km 1,0+10-2,4+352,2+47 (Strecke 3657)  
Höhe: 4,00 m über SO

Anlage 3.5b  
geändert

**Legende**

- Bestand
- Neubau
- Rückbau
- Zur Information
- Grenze DB AG
- Grenze WSG-Zone
- Schallschutzwand (SSW)
- Stützwand
- Zaun
- Tiefenentwässerung mit Reinigungsöffnung
- Sammelleitung mit Fließrichtung
- Bahngraben
- Mulde
- Änderung/Neubau Verkehrsflächen
- Bauwerksnummer siehe Bauwerksverzeichnis (Anlage 4)
- blaue Linien/blauer Text/blauer Schraffur = Planänderung
- magenta Linien/Text/Schraffur = 2. Planänderung
- Bereich der wesentlichen baulichen Änderungen

**Schutzgebiete**

- Trinkwasserschutzzone I
- Trinkwasserschutzzone II
- Trinkwasserschutzzone IIIA
- Überschwebungsgebiet

b	Strackeneinweisung, SSW	Klingenberg	30.11.2018
a	Umplanung Trassierung, Erdbau, Entwässerung, Straßenbau, Brückenbauwerke	Klingenberg	29.07.2016
Index: Änderungen bzw. Ergänzungen		Name:	Datum:
(Genehmigungsvermerk des EBA)			
Planfestgestellt gem. § 18 Abs. 1 AEG am 04.10.2021 551ppw165-2011#016 Eisenbahn-Bundesamt, Außenstelle Frankfurt/Brückenk Im Auftrag Dr. Harwart			
			
Prüfaufrufen			
<b>Unterlage für eine Entscheidung nach § 18 AEG</b>			
Auftragnehmer:	Planverfasser:	Laufende Nr.:	
DB Engineering & Consulting GmbH Region Ost Caroline-Michaels-Strasse 5-11 10115 Berlin Blz. 55052006 - 30.11.2018, gez. LV, I. Ehl	DB DB Engineering & Consulting GmbH Region Ost Caroline-Michaels-Strasse 5-11 10115 Berlin Blz. 55052006 - 30.11.2018, gez. LV, I. Ehl	Auftrag-Nr.:	
Bauherr:	Planung:	Name	
DB Netz AG Regionalbereich Mitte - PD Frankfurt Fachplanung sonstige LNP-MI-D-FM Pflarer-Perabo-Platz 4 60326 Frankfurt/Main	DB NETZE DB Netz AG Regionalbereich Mitte LNP-MI-PfL Hahnstraße 49 60528 Frankfurt/Main Ffm. 55052006 - 30.11.2018, gez. LV, R. Ditzel	GP-0201-VA-LP-05-0	
Maßstab:	Lageplan	Einwirkungen (Lastmodell):	
1:1000	Strecke 3520 km 33,644 - km 34,518 Strecke 3657 km 1,461 - km 0,585	Höhen- und Koordinatensystem DB Referenznetz	
Projekt:	Umbau Knoten Ffm-Sportfeld, 2. Ausbaustufe		
Strecke:	Ffm Abzweig Gutleuthof - Mannheim - Pfingsberg (Str. 3657)		
Strecke	Bestands-Kilometer	Kennzahl	Barcode
x	x	x	