


Draufsicht  
M 1:500

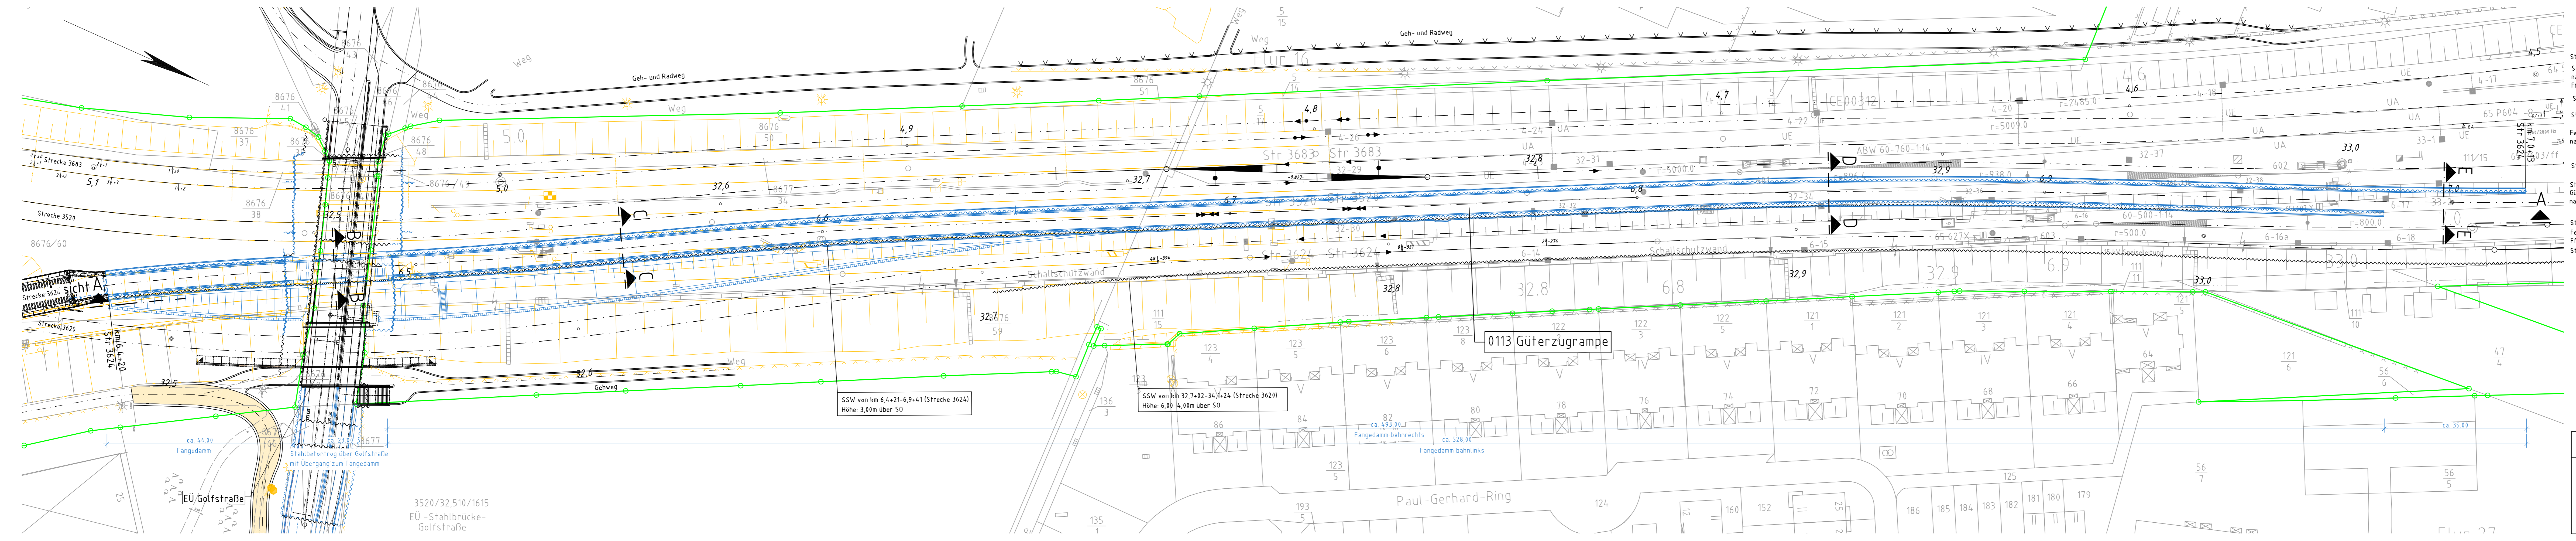

**Legende**

- Bestand
- Neubau gemäß
- Planfeststellungsbeschluss
- Rückbau
- Grenze DB AG
- 2. Planänderungsverfahren

- Strecke 3683  
S-Bahn nach Abzw Ffm Kleyerstraße
- Strecke 3683
- Strecke 3520
- Fernbahn nach Ffm-Hbf
- Strecke 3520
- Strecke 3624  
Gütergleis nach Ffm Niederrad
- Strecke 3620  
Fernbahn nach Ffm-Hbf
- Strecke 3620

0	2. Planänderung nach Planfeststellung; Antragsfassung (neu eingeführte Unterlage)	Klieschnitzki	30.11.2023
Index: Änderungen bzw. Ergänzungen		Name:	Datum:

Unterlage für eine Entscheidung nach § 18 AEG			
Auftraggeber:	Planverfasser:	laufende Nr.:	
DB Engineering & Consulting GmbH Planung Ost I.T.O.-P.O.-K Caroline-Michaelis-Straße 5-11 10115 Berlin	DB	Auftrag-Nr.:	
Bearb. 30.11.2023 Ort, Datum, Unterschrift	gez. i.V. Ch. Günske	Datum	Name
		10/2023	Reich
		10/2023	Klieschnitzki
		11/2023	Guillaume

Bauherr:	Projektstellung:	Plan-Nr.:	GP-0113-IB-BW-01
DB Netz AG Anlagen- und Instandhaltungsmanagement Mitte INA-M Planner-Parabell-Platz 2-5 64528 Frankfurt am Main	DB Netz AG Infrastrukturprojekte Mitte INA-M-16-5 Hahnstraße 49 64528 Frankfurt am Main	Ursprung:	
Ffm, 30.11.2023 Ort, Datum, Unterschrift	gez. i.V. Marco Asseng	Blattgr.:	297 x 154,0
		Einwirkungen (Ilastabelle):	LM 71, α = 1,21
		Höhen- und Koordinatensystem:	DHHN 92 DBREF

0113 Güterzugrampe Bauwerksplan Draufsicht			
Projekt: Umbau Knoten Ffm-Sportfeld, 2. Ausbaustufe			
Strecke: Ffm Abzweig Gütleuthof - Mannheim - Pfingsberg (Str. 3657)			
Strecke	Bauwerksnummer	Brückennr.	Barcode
x	x	x	x

Maßstab:	1:500			
Projekt:	0113 Güterzugrampe Bauwerksplan Draufsicht			
Strecke:	Ffm Abzweig Gütleuthof - Mannheim - Pfingsberg (Str. 3657)			
Strecke	Bestands-Kilometer	Kennzahl	Brückennr.	Barcode
x	x	x	x	x