


Längsschnitt A-A (Längsabwicklung)
M 1:200

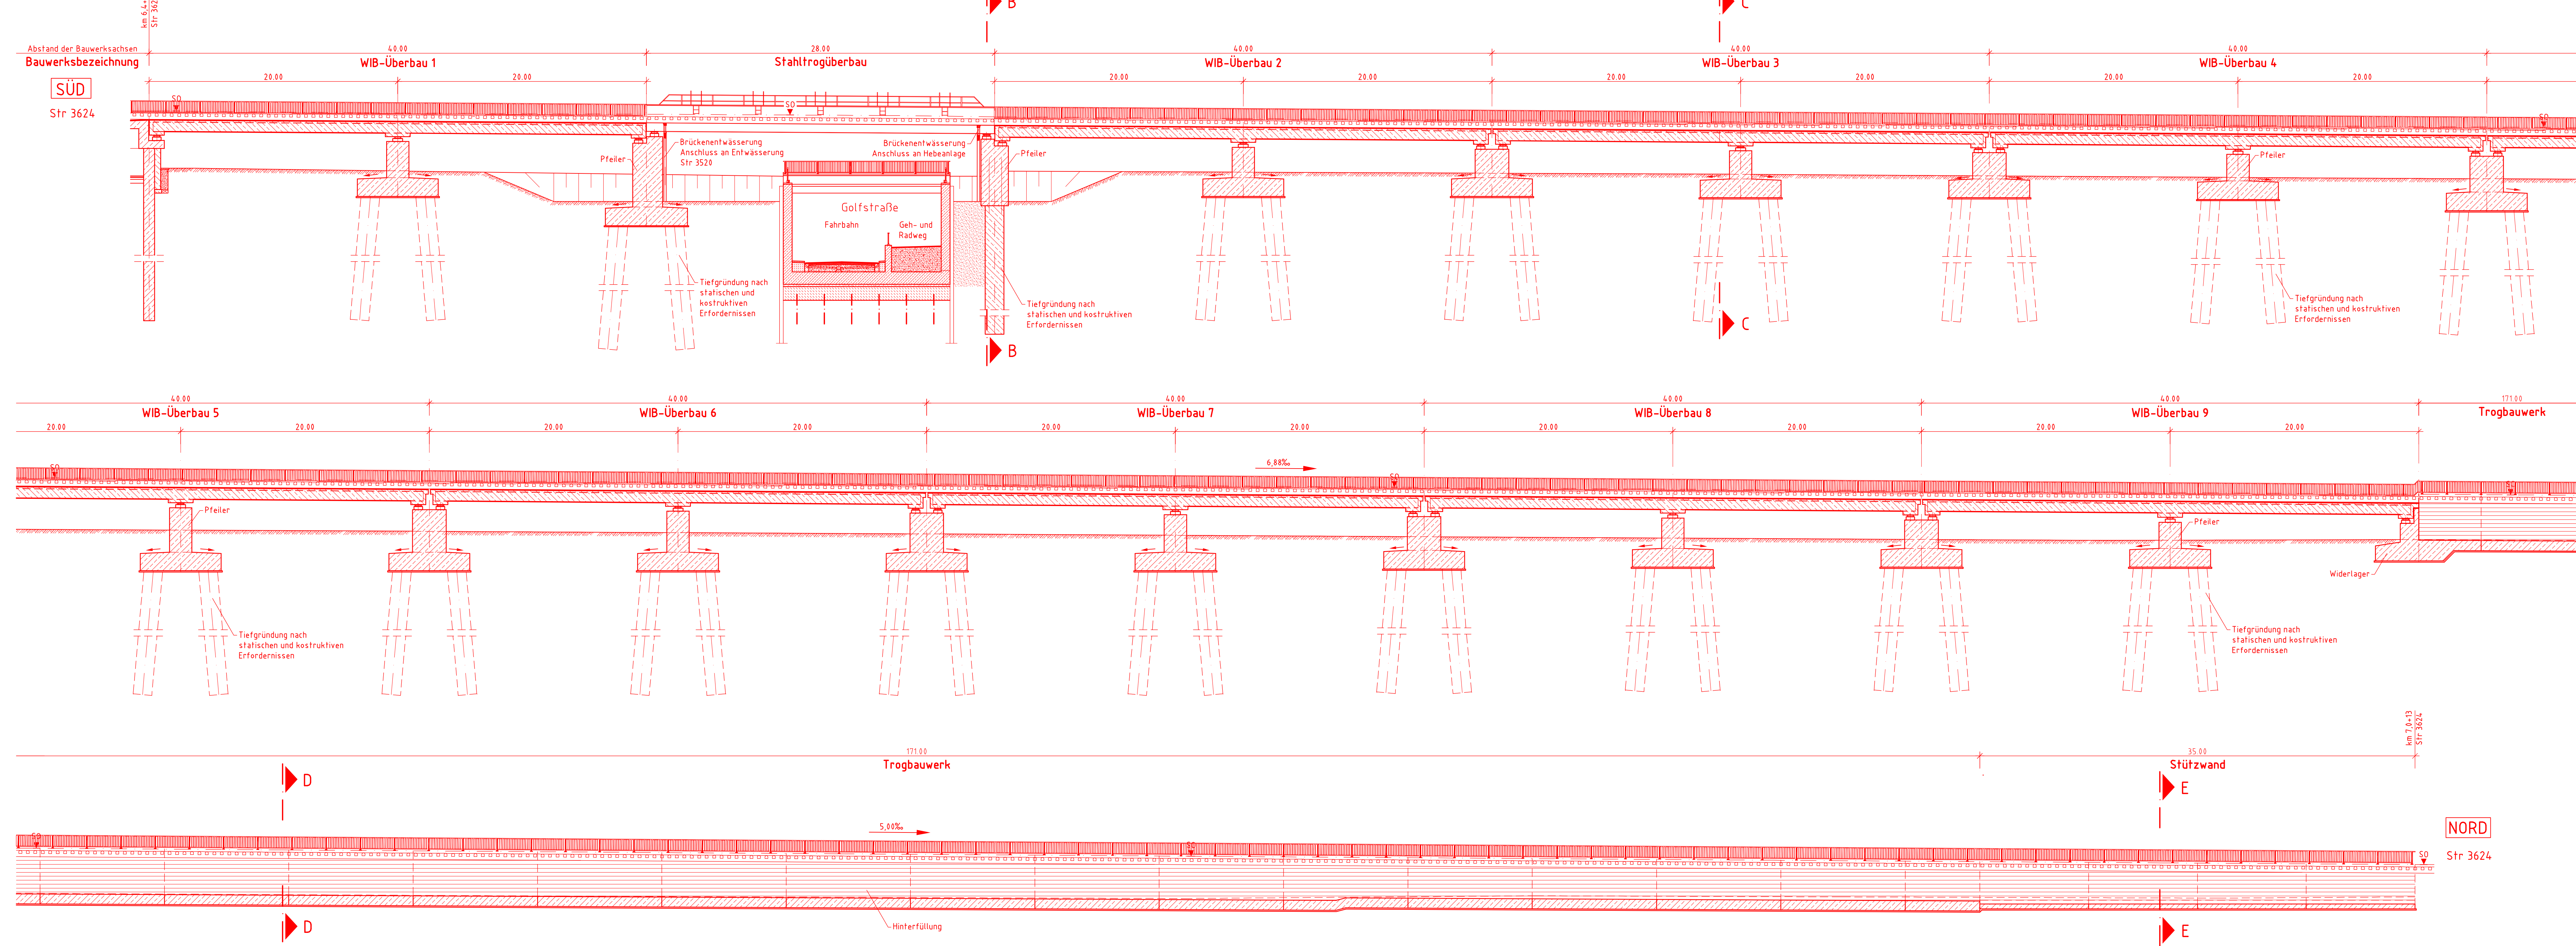

Legende

- Bestand
- Neubau
- Rückbau
- Zur Information
- Grenze DB AG

Anlage 6.6.2

Index: Änderungen bzw. Ergänzungen <small>(Genehmigungsvermerk des EBA)</small>		Name:	Datum:
Prüfdaten			
Unterlage für eine Entscheidung nach § 18 AEG			
Auftraggeber:	Planverfasser:	laufende Nr.:	
DB Projekt Bau GmbH Regionalbereich Mitte Planung Bautechnik (BT-M-BI2) Hahnstraße 19 6528 Frankfurt/Main Firm. 31.03.2012, gez. i.V. J. Fabi DT, Datum, Unterschrift	DB NETZE	Auftrag-Nr.:	
Bauherr:	Planung:	Plan-Nr.:	
DB Netz AG Regionalbereich Mitte Fachplanung sonstige Einwerke Pfeiler-Förderstraße 69326 Frankfurt/Main	DB NETZE	GP-0113-IB-BW-02	
Maßstab:	0113 Güterzugrampe	Blatt-Nr.:	
1:200	Bauwerksplan Längsschnitt A-A	420x1350	
Projekt:	Einwirkungen (Lastmodell): LM 71, SW/2 mit $\alpha = 1,00$		
Strecke:	Umbau Knoten Ffm-Sportfeld, 2. Ausbaustufe		
	Ffm Abzweig Gutleuthof - Mannheim - Pfingsberg (Str. 3657)		
Bauwerksnummer	Brückennr.	Barcode	
Strecke	Bestands-Kilometer	Kennzahl	
x		x	

Unterlage erfüllt ersatzlos