


Ansicht  
M 1:200

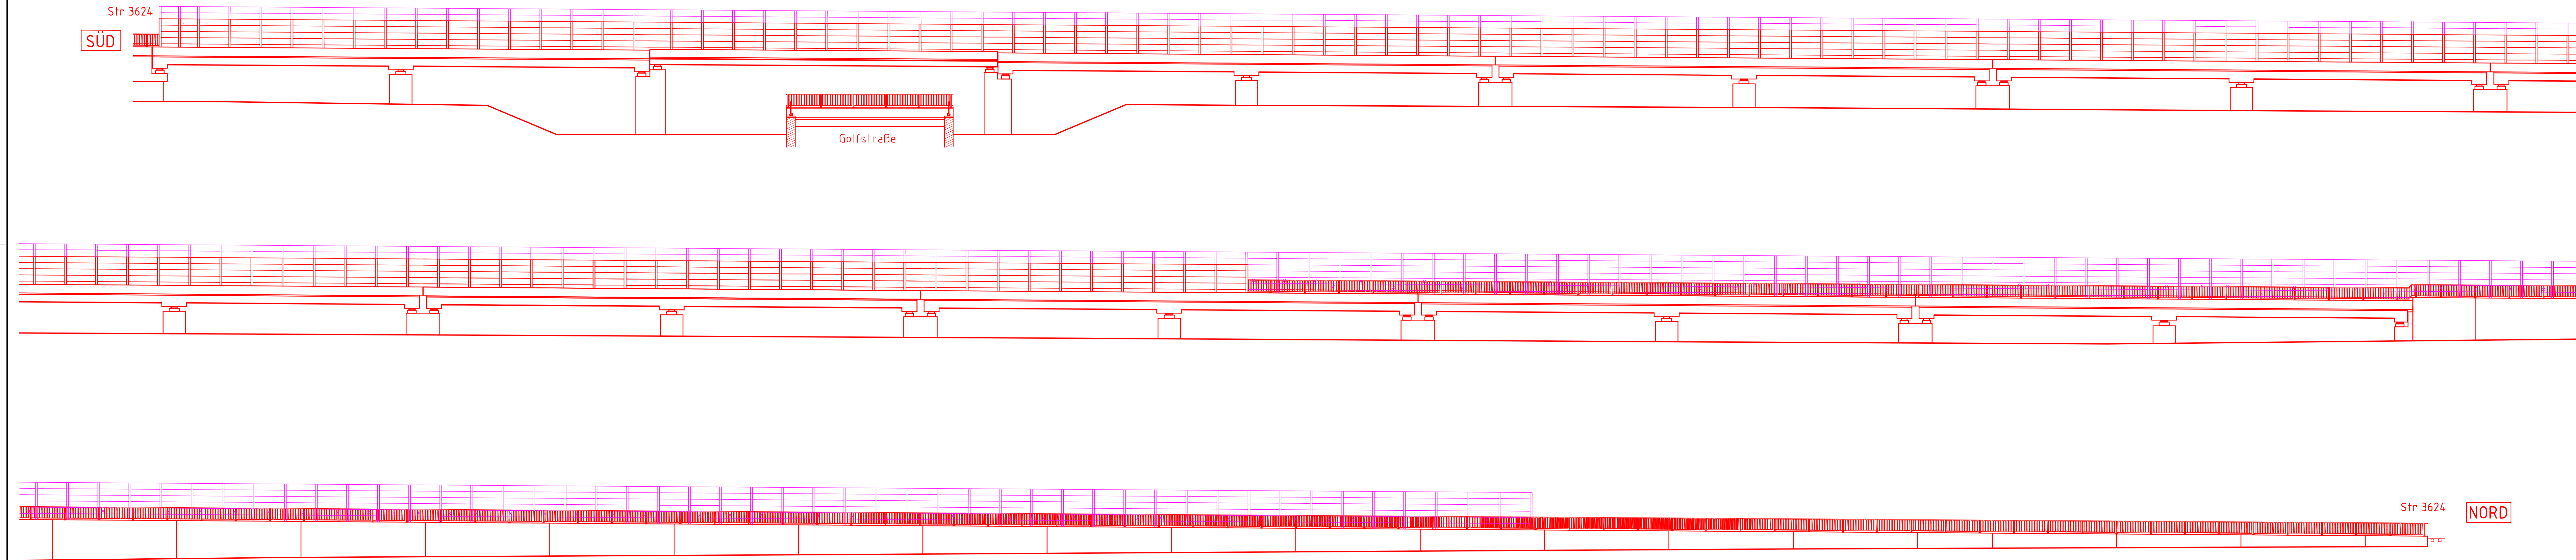

Legende	
<span style="color: grey;">—</span>	Bestand
<span style="color: red;">—</span>	Neubau
<span style="color: yellow;">—</span>	Rückbau
<span style="color: black;">—</span>	Zur Information
<span style="color: green;">—</span>	Grenze DB AG
<span style="color: blue;">—</span>	Planänderung
<span style="color: magenta;">—</span>	2. Planänderung

Anlage 6.6.4b  
geändert

b	SSW	Kleschenfeld	30.11.2018
a	bleibt frei		
Index: Änderungen bzw. Ergänzungen		Name:	Datum:
(Genehmigungsvermerk des EBA)			
Prüfauflagen			
Unterlage für eine Entscheidung nach § 18 AEG			
Auftraggeber: DB ProjektBau GmbH Regionalbereich Mitte Planung Baubereich (BT-MI-BI2) Hahnstraße 49 69528 Frankfurt/Main Ffm, 00000000, 30.11.2018, gez. i.V. J. Fab... Ort, Datum, Unterschrift		laufende Nr.: Auftrag-Nr.: gez. 03/2012 Urban bearb. 03/2012 Dittmann gepr. 03/2012 Klingenberg	
Bauherr: DB Netz AG Regionalbereich Mitte Fachplanung sonstige Gewerke Pfarrer-Perabo-Platz 4 69326 Frankfurt/Main		DB NETZE DB ProjektBau GmbH Regionalbereich Mitte IBV-MI-PL Hahnstraße 49 69528 Frankfurt/Main Ffm, 00000000, 30.11.2018, gez. i.V. R. Ditten... Ort, Datum, Unterschrift	
Maßstab: 1:200		0113 Güterzugrampe Bauwerksplan Ansicht	
Projekt: Umbau Knoten Ffm-Sportfeld, 2. Ausbaustufe		Plan-Nr.: GP-0113-IB-BW-04 Genehmigungsplanung Ursprung: Blattgr. 420x1350 Einwirkungen (Lastmodelle): LM 71, SW/2 mit a = 1,00 Höhen- und Koordinatensystem: DB Referenznetz	
Strecke: Ffm Abzweig Gutleuthof - Mannheim - Pfingsberg (Str. 3657)			
Bauwerksnummer		Brückennr.	
S-Frecke		Barcode	
Bestands-Kilometer		Kennzahl	
x		x	

Unterlage wird ersetzt durch  
 Unterlage 6.6.6 - Index 0